


**ISTITUTO PROFESSIONALE DI STATO
PER I SERVIZI ALBERGHIERI E DELLA RISTORAZIONE
"PAOLO BORSELLINO"**

SEDE CENTRALE
piazza G. Bellissima n. 3
Palermo

PLANIMETRIA PIANO TERRA

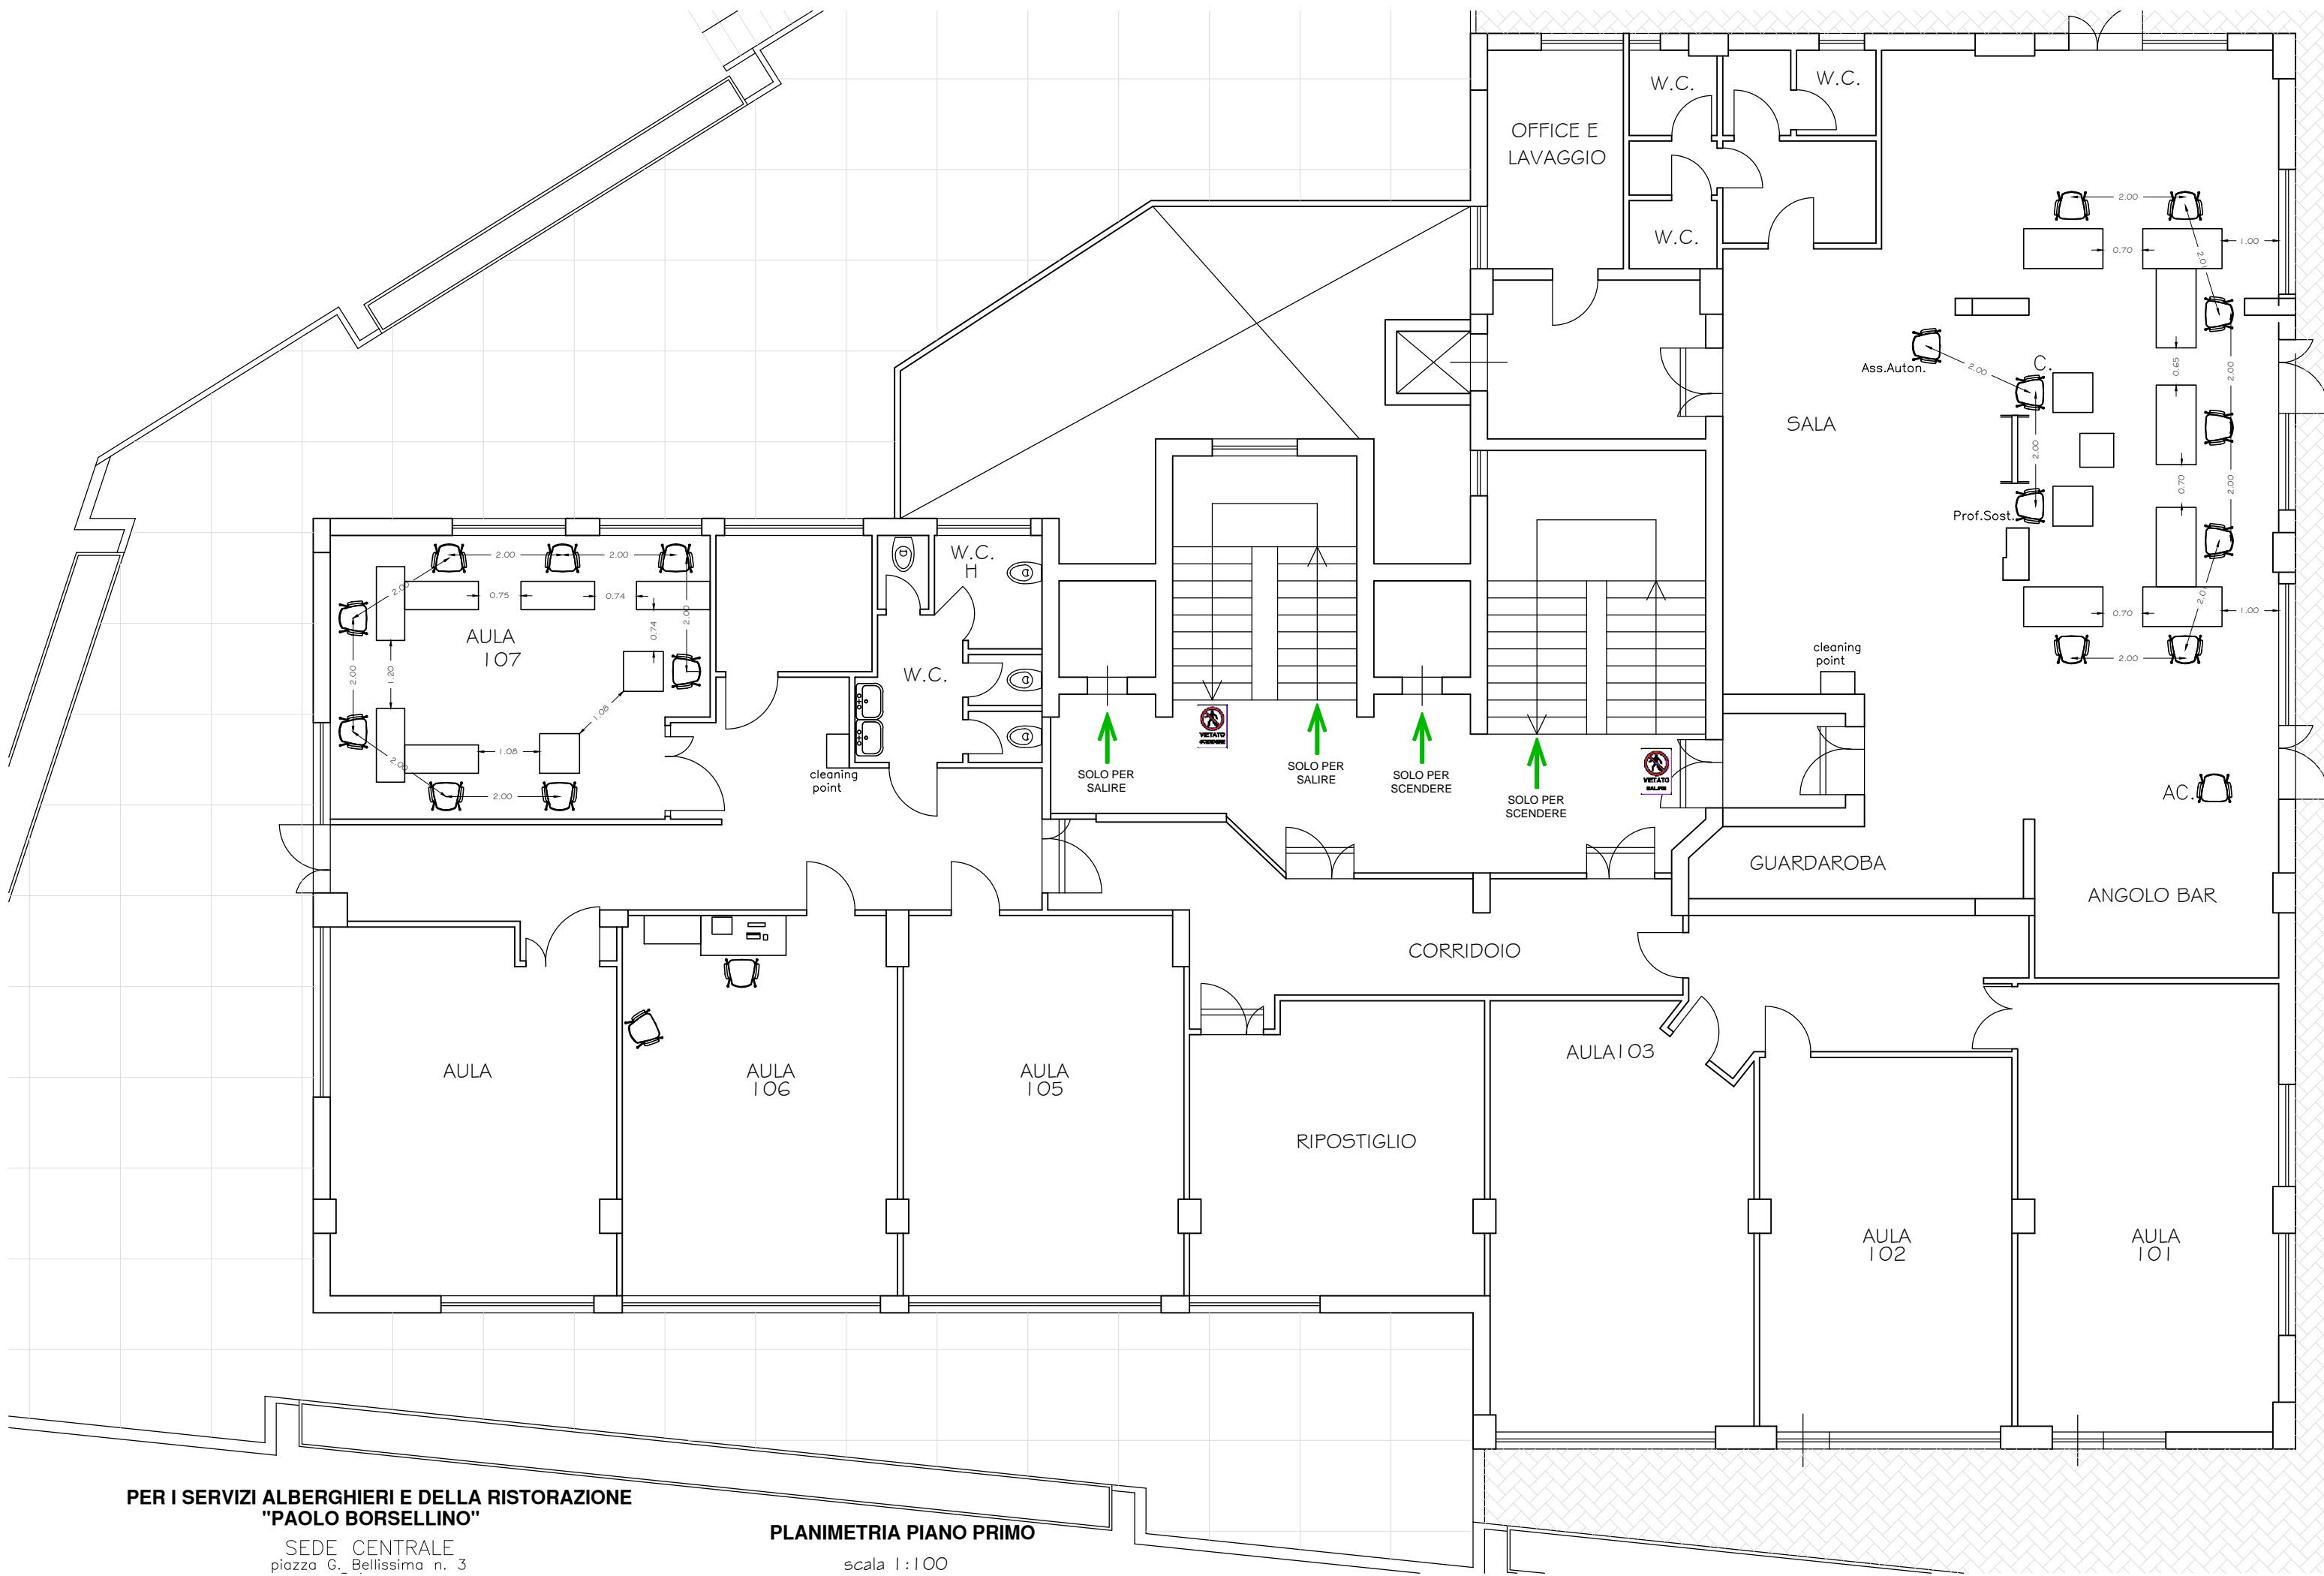


PER I SERVIZI ALBERGHIERI E DELLA RISTORAZIONE
"PAOLO BORSELLINO"

SEDE CENTRALE
 piazza G. Bellissima n. 3

PLANIMETRIA PIANO PRIMO

scala 1:100

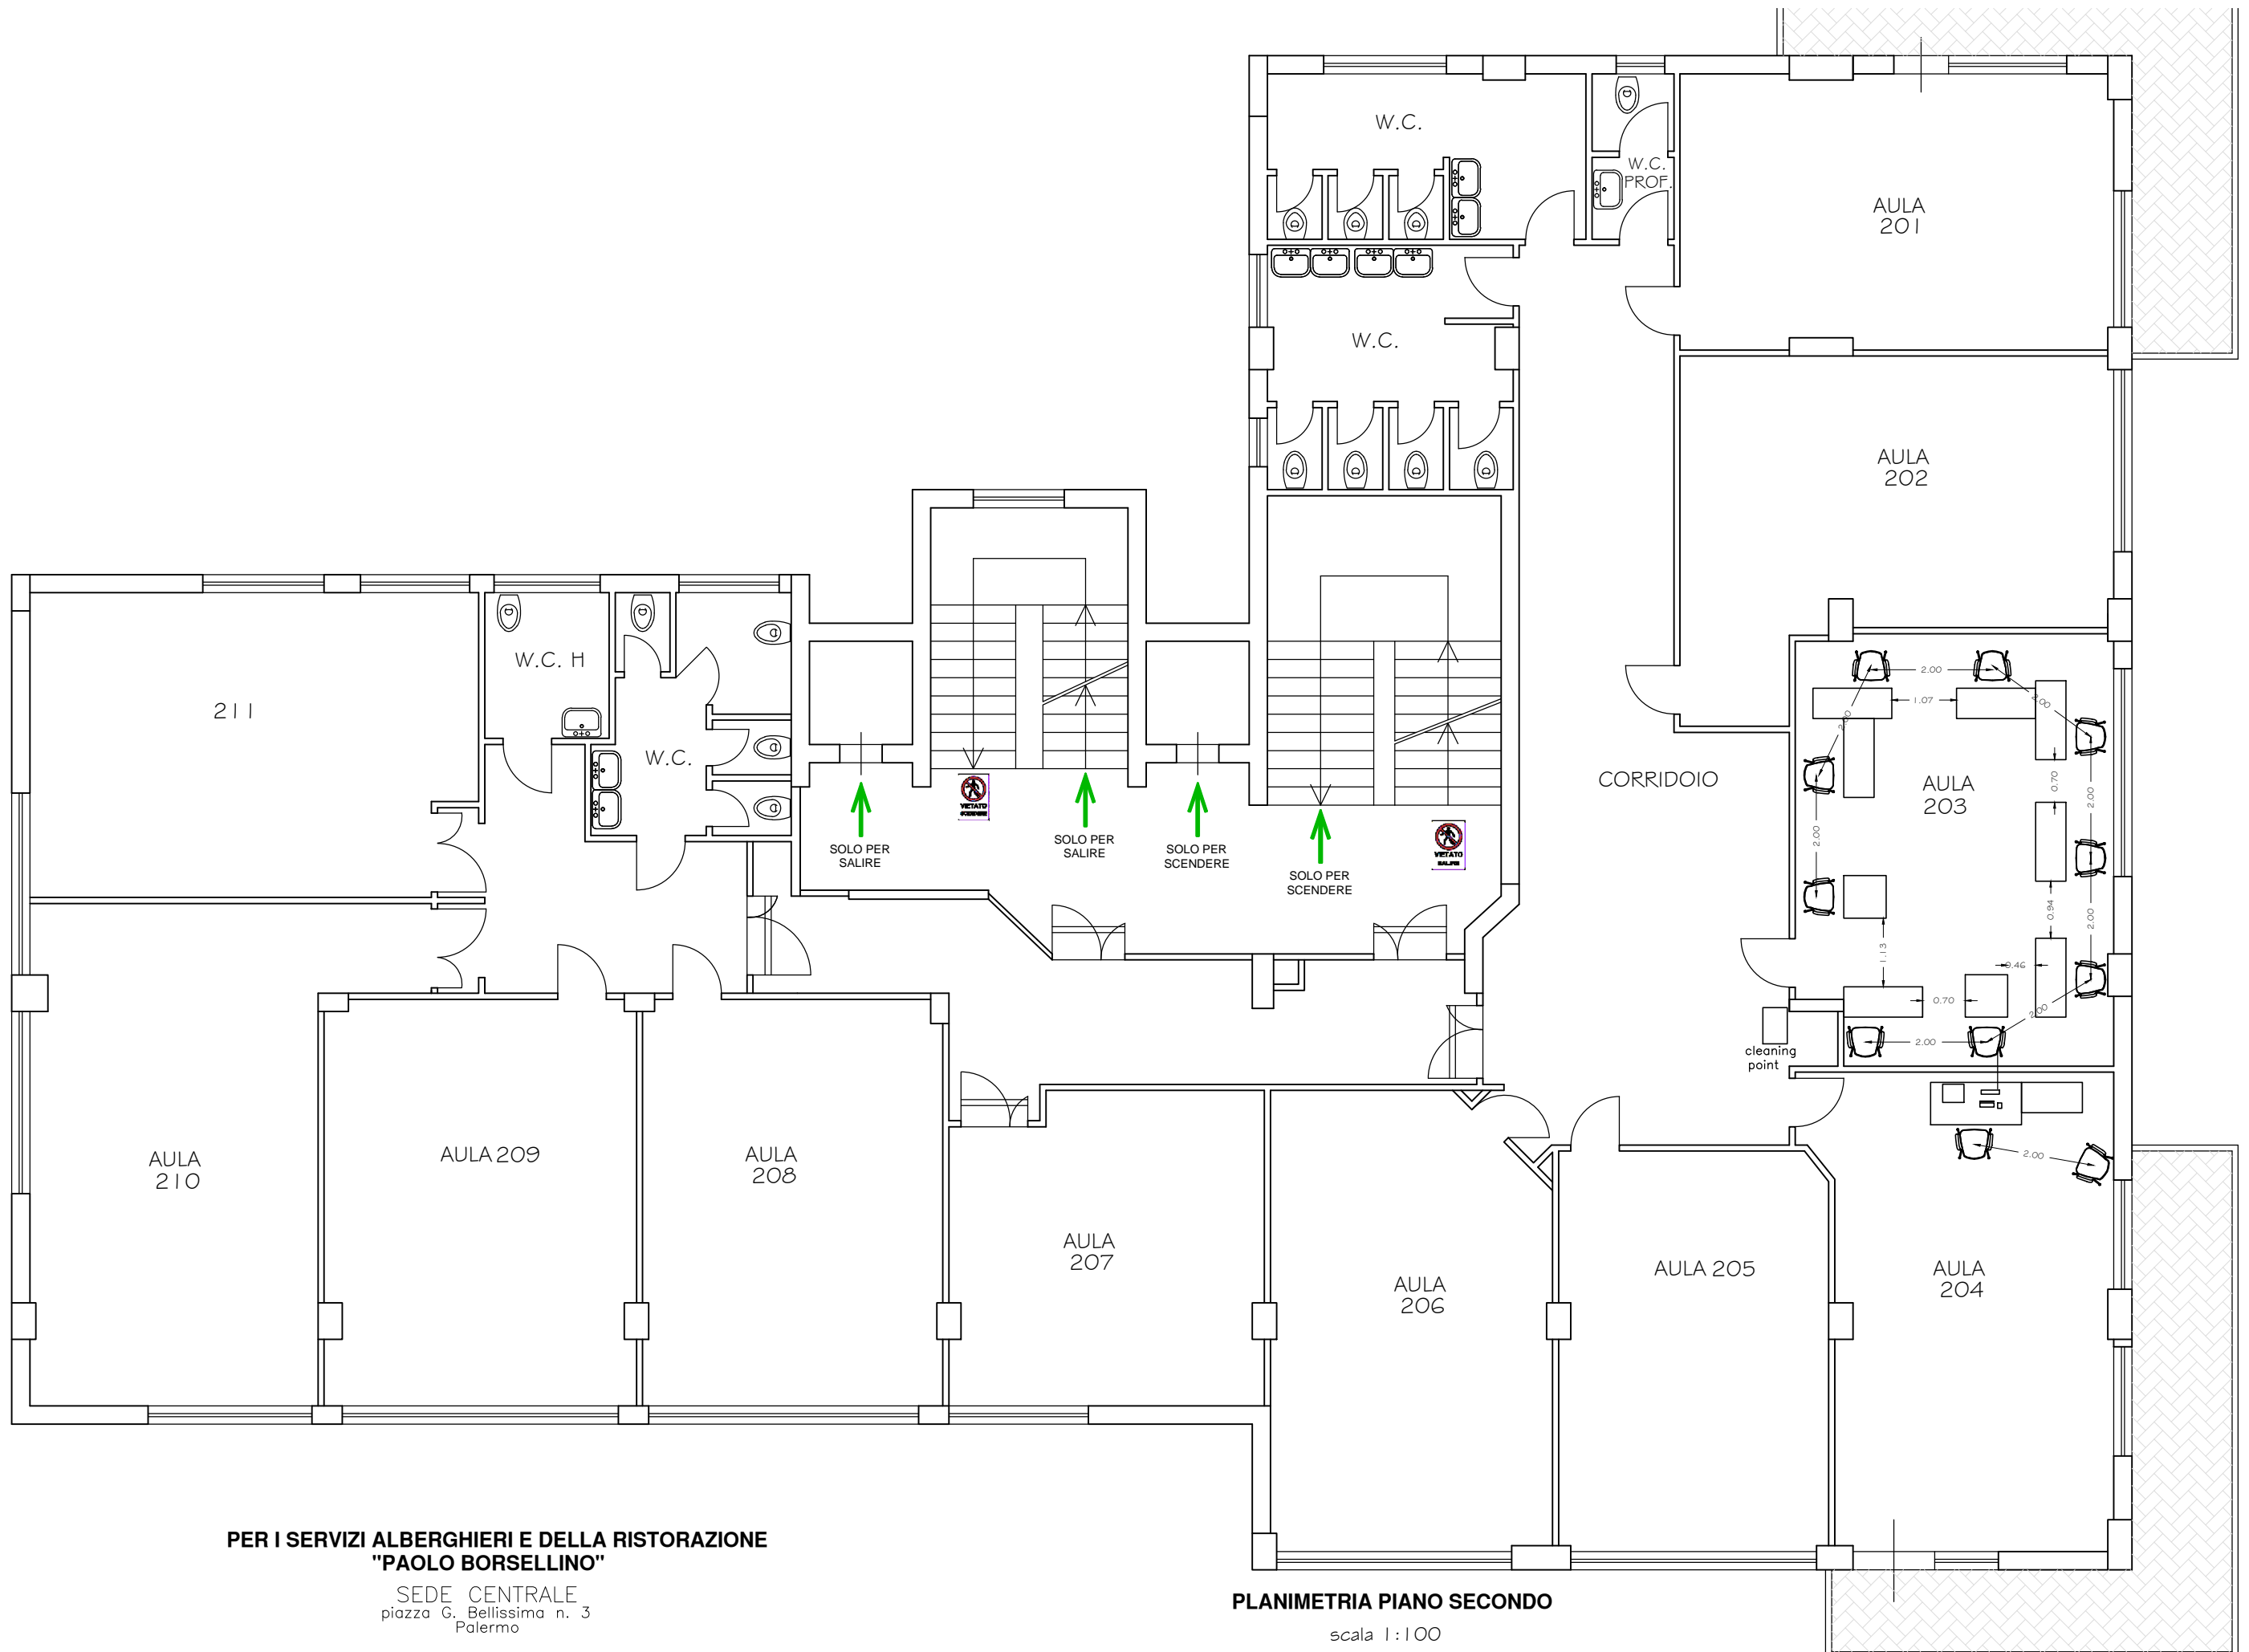


**PER I SERVIZI ALBERGHIERI E DELLA RISTORAZIONE
"PAOLO BORSELLINO"**

SEDE CENTRALE
piazza G. Bellissima n. 3
Palermo

PLANIMETRIA PIANO SECONDO

scala 1:100

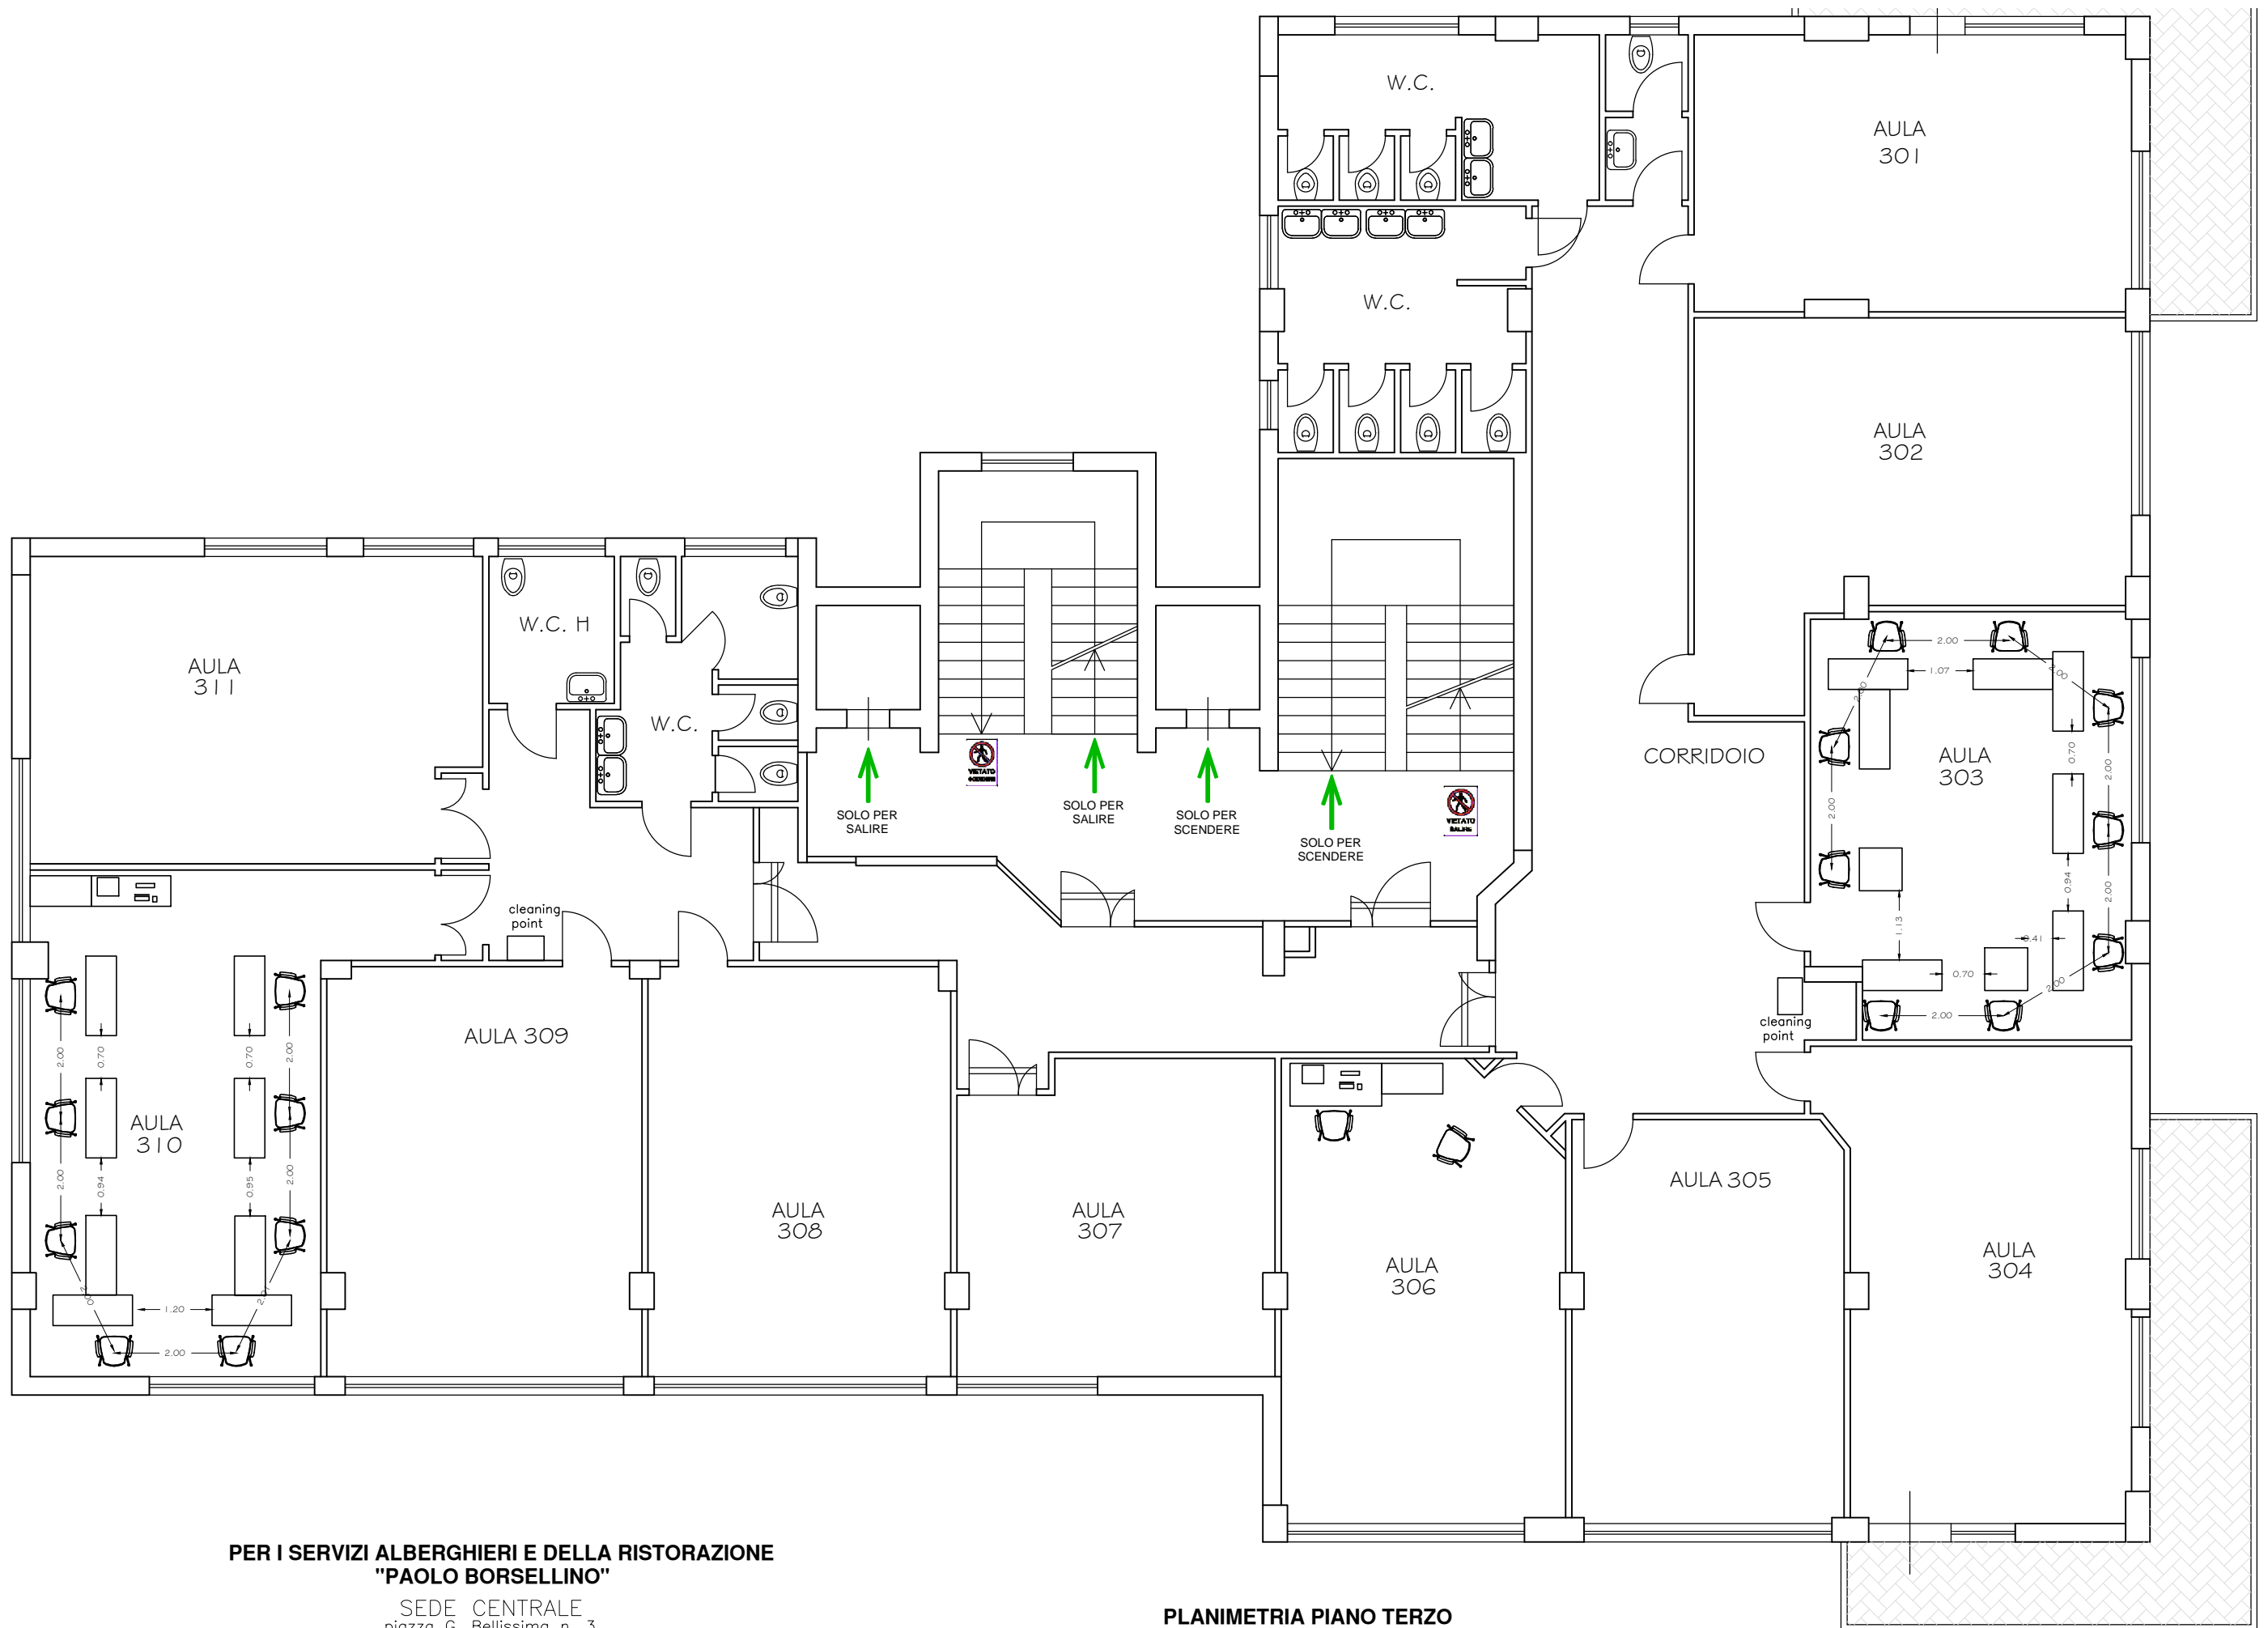


**PER I SERVIZI ALBERGHIERI E DELLA RISTORAZIONE
"PAOLO BORSELLINO"**

SEDE CENTRALE
piazza G. Bellissima n. 3
Palermo

PLANIMETRIA PIANO TERZO

scala 1:100

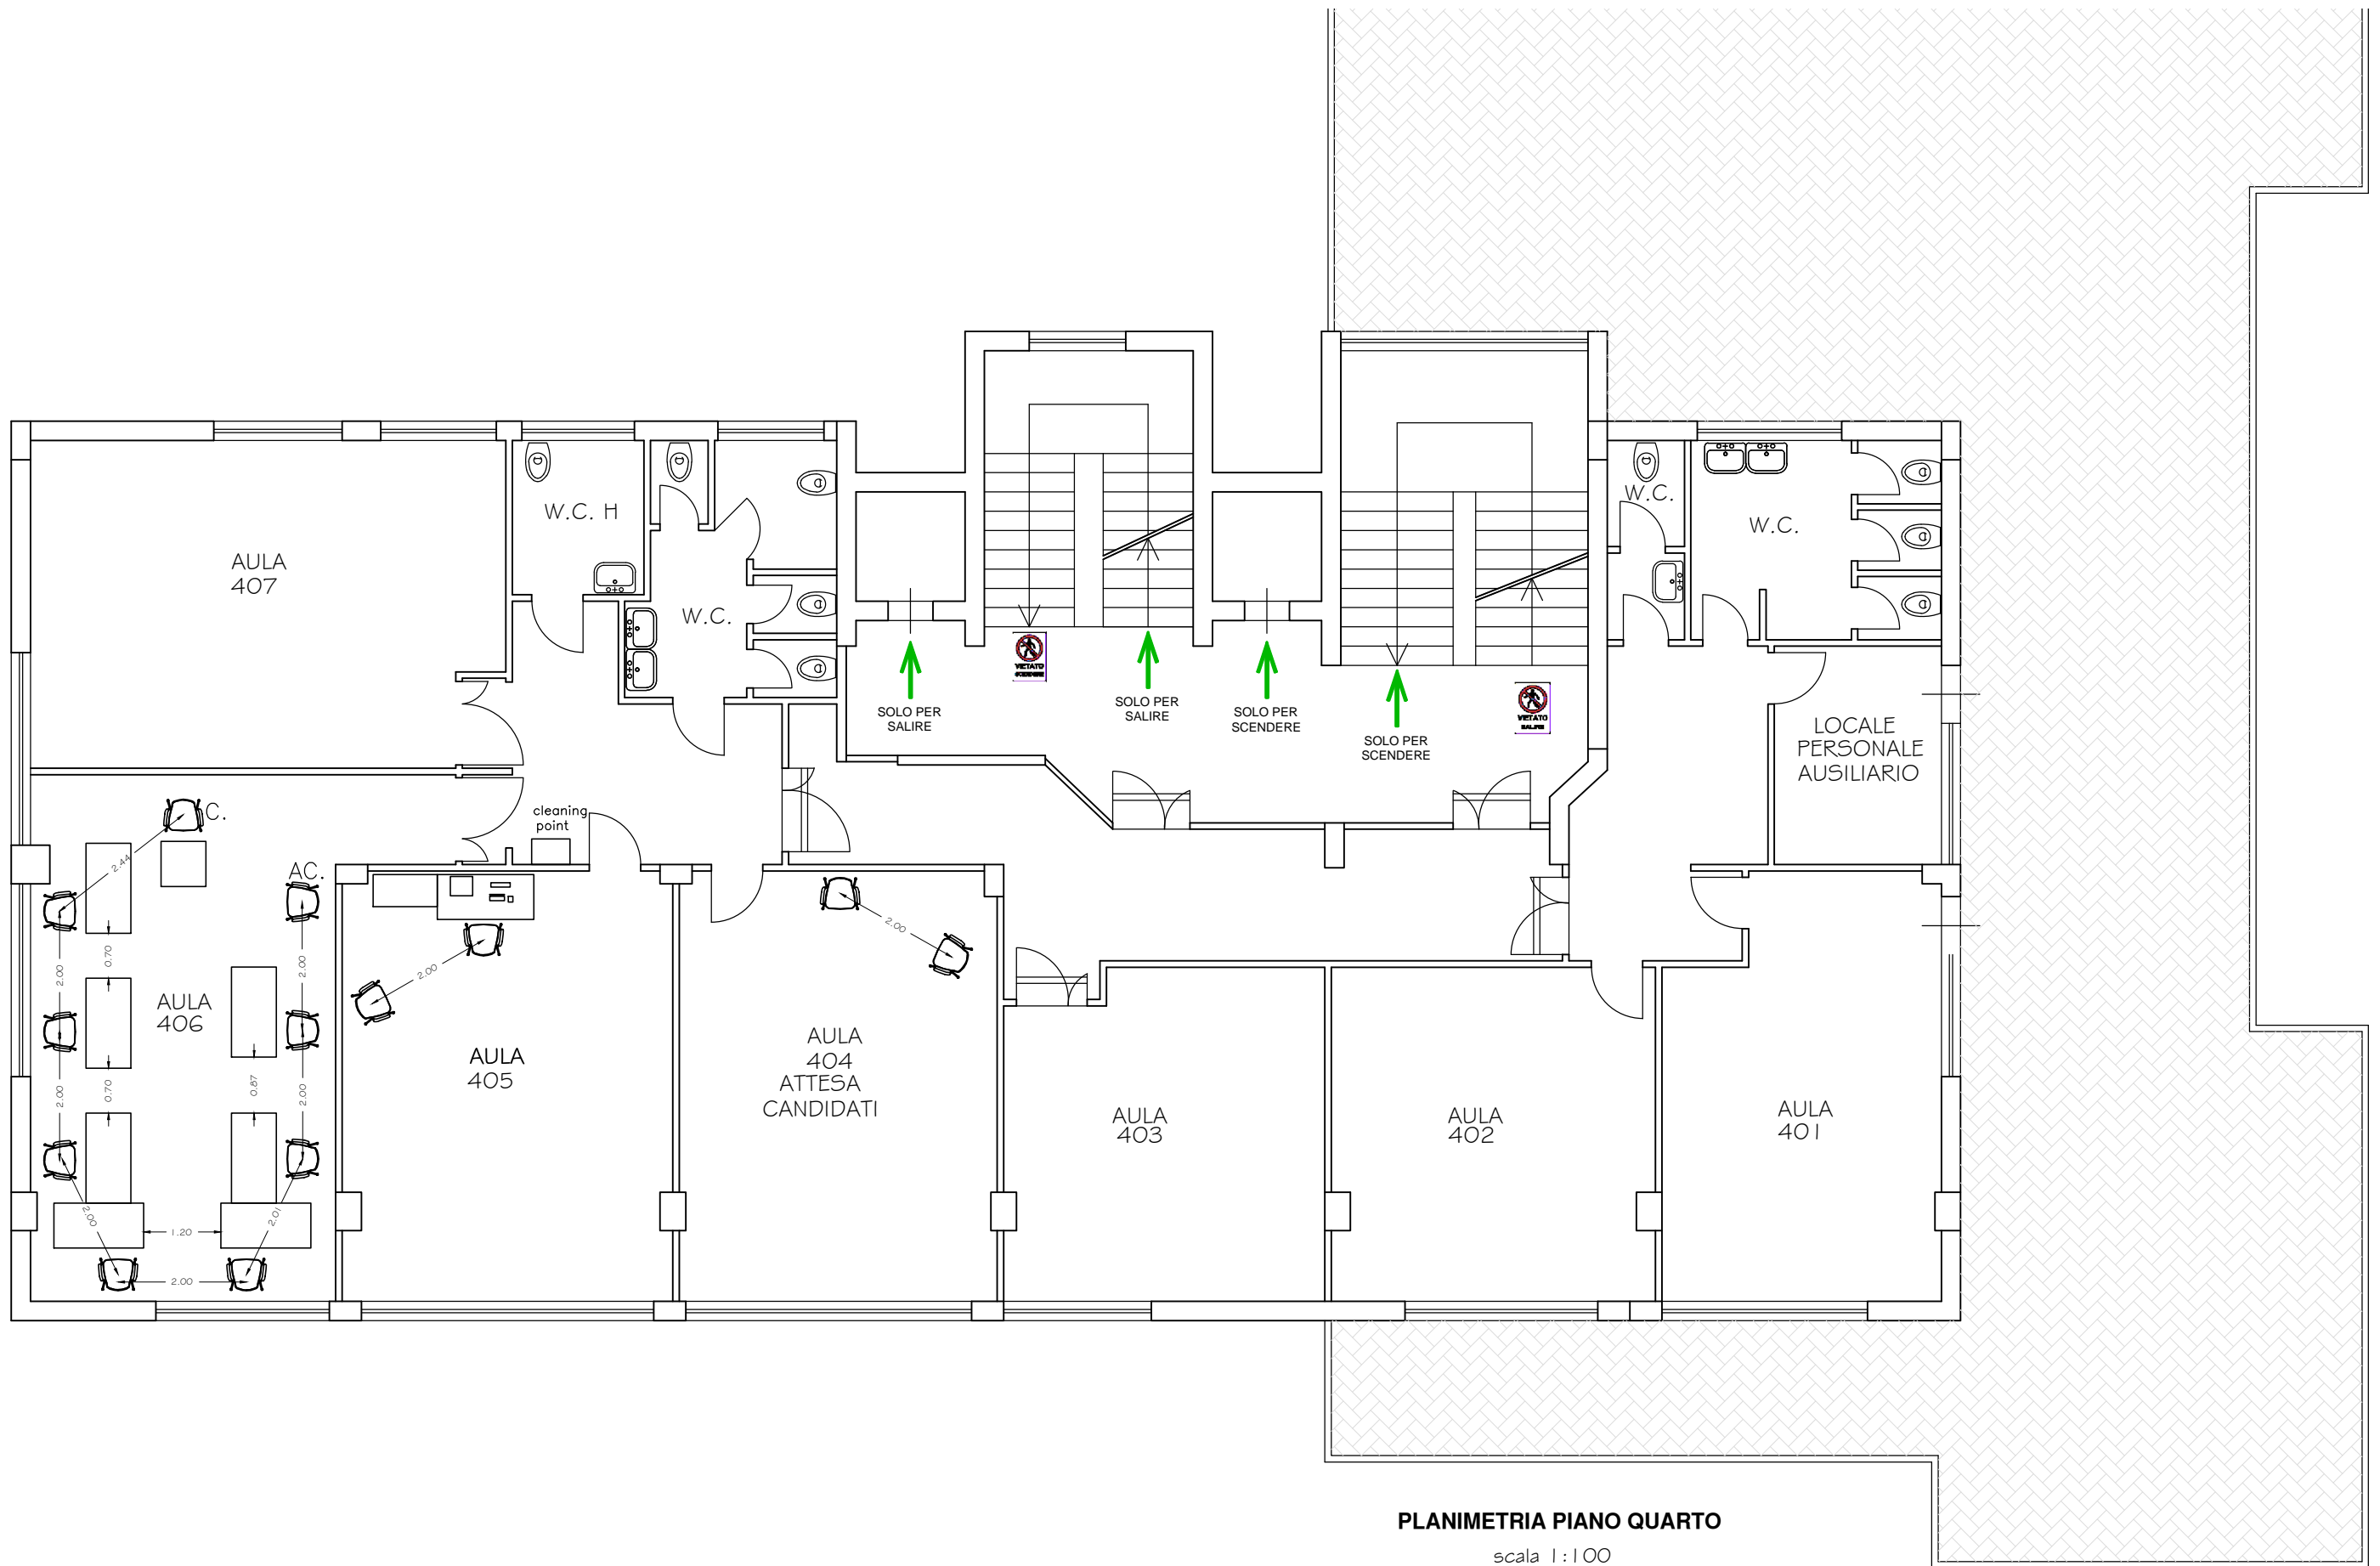


PLANIMETRIA PIANO QUARTO

scala 1:100

**PER I SERVIZI ALBERGHIERI E DELLA RISTORAZIONE
"PAOLO BORSELLINO"**

SEDE CENTRALE
piazza G. Bellissima n. 3
Palermo

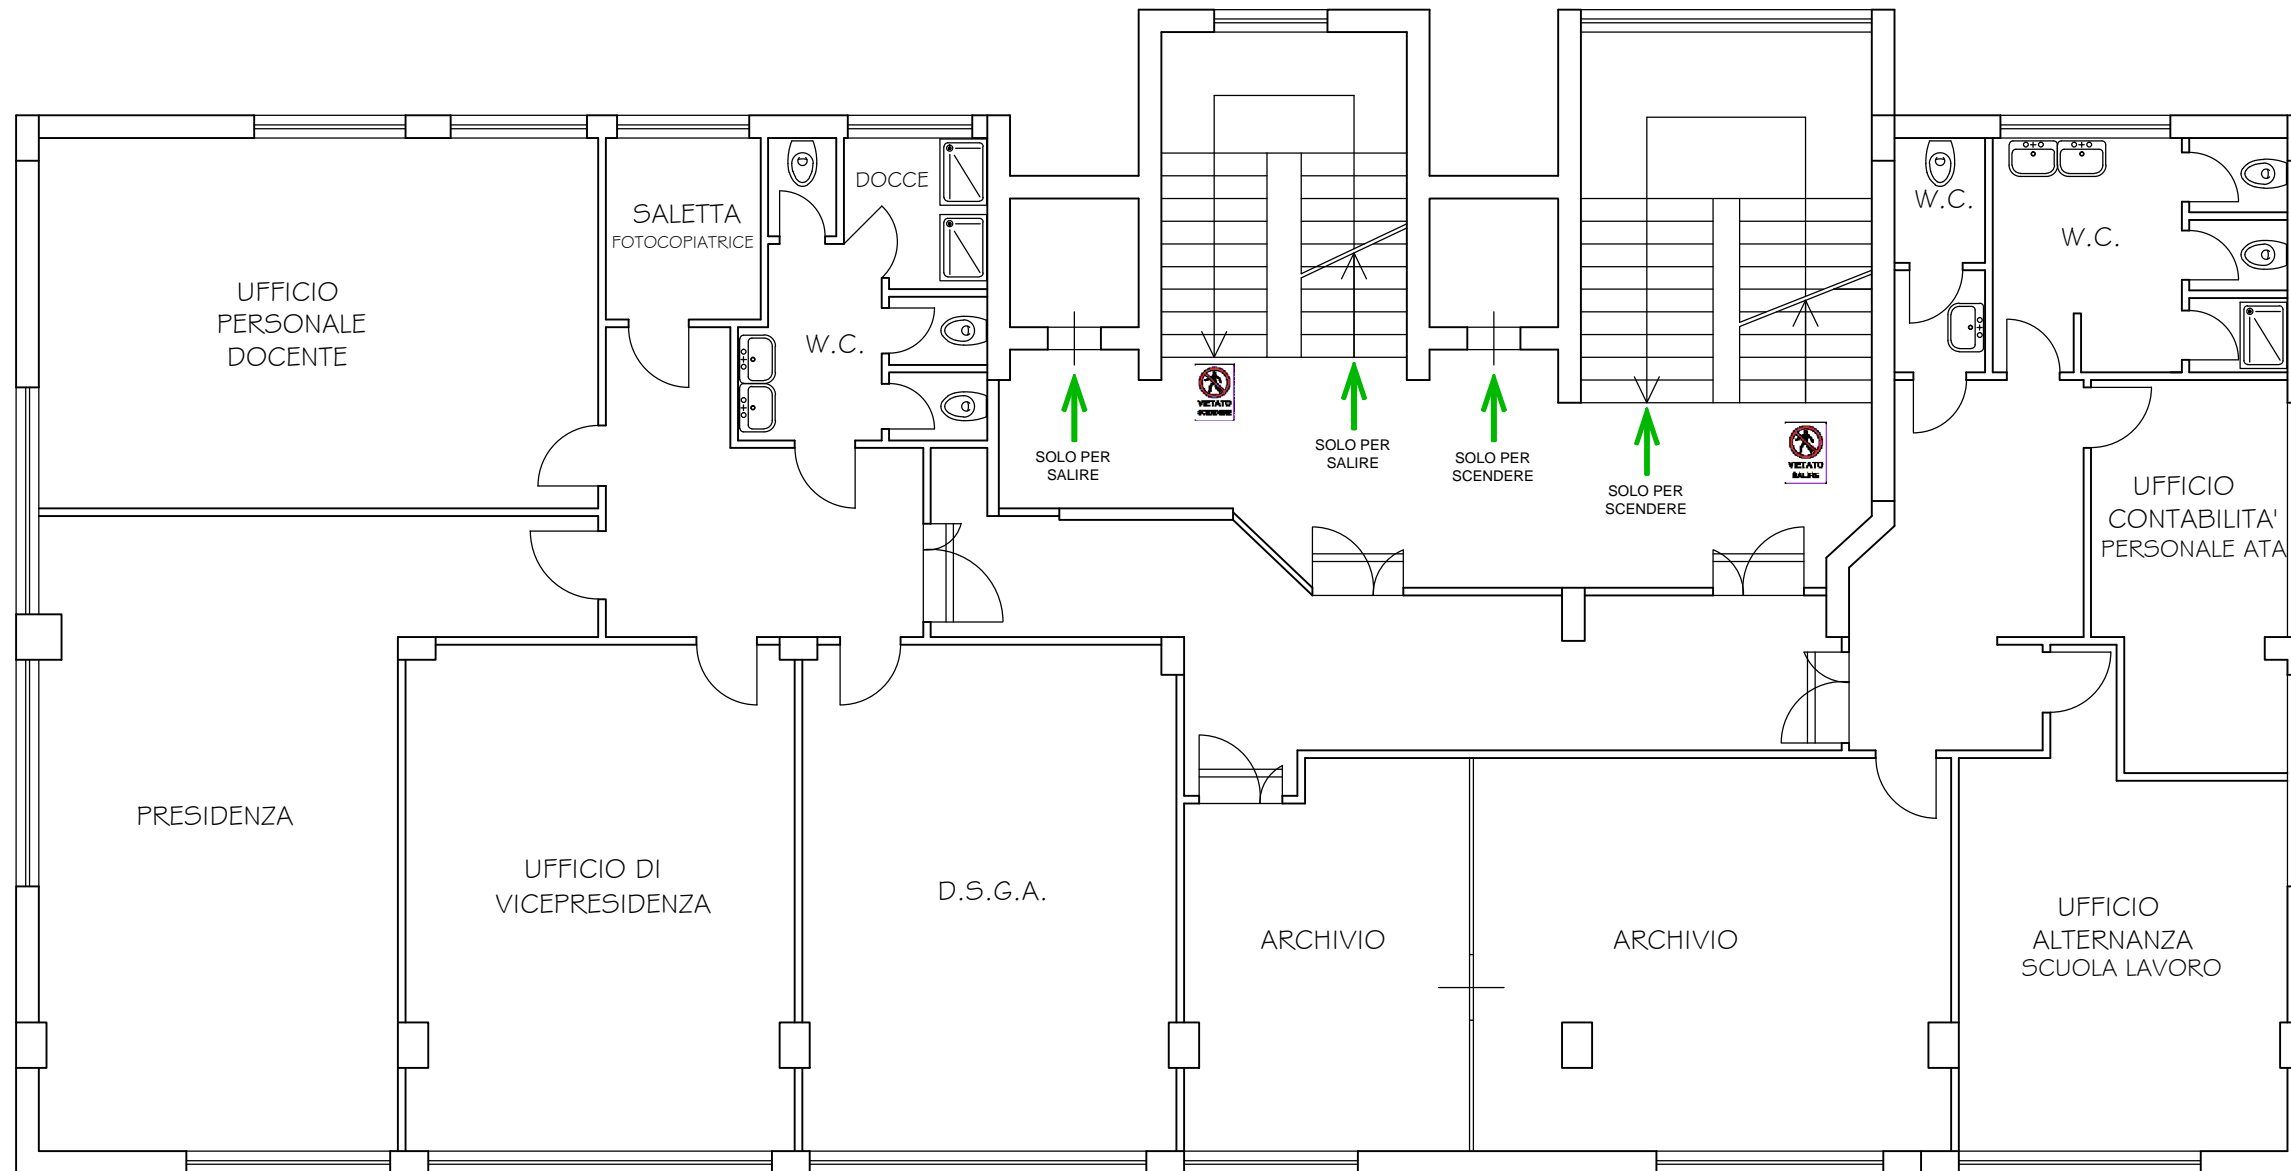


PLANIMETRIA PIANO QUINTO

scala 1:100

**PER I SERVIZI ALBERGHIERI E DELLA RISTORAZIONE
"PAOLO BORSELLINO"**

SEDE CENTRALE
piazza G. Bellissima n. 3
Palermo

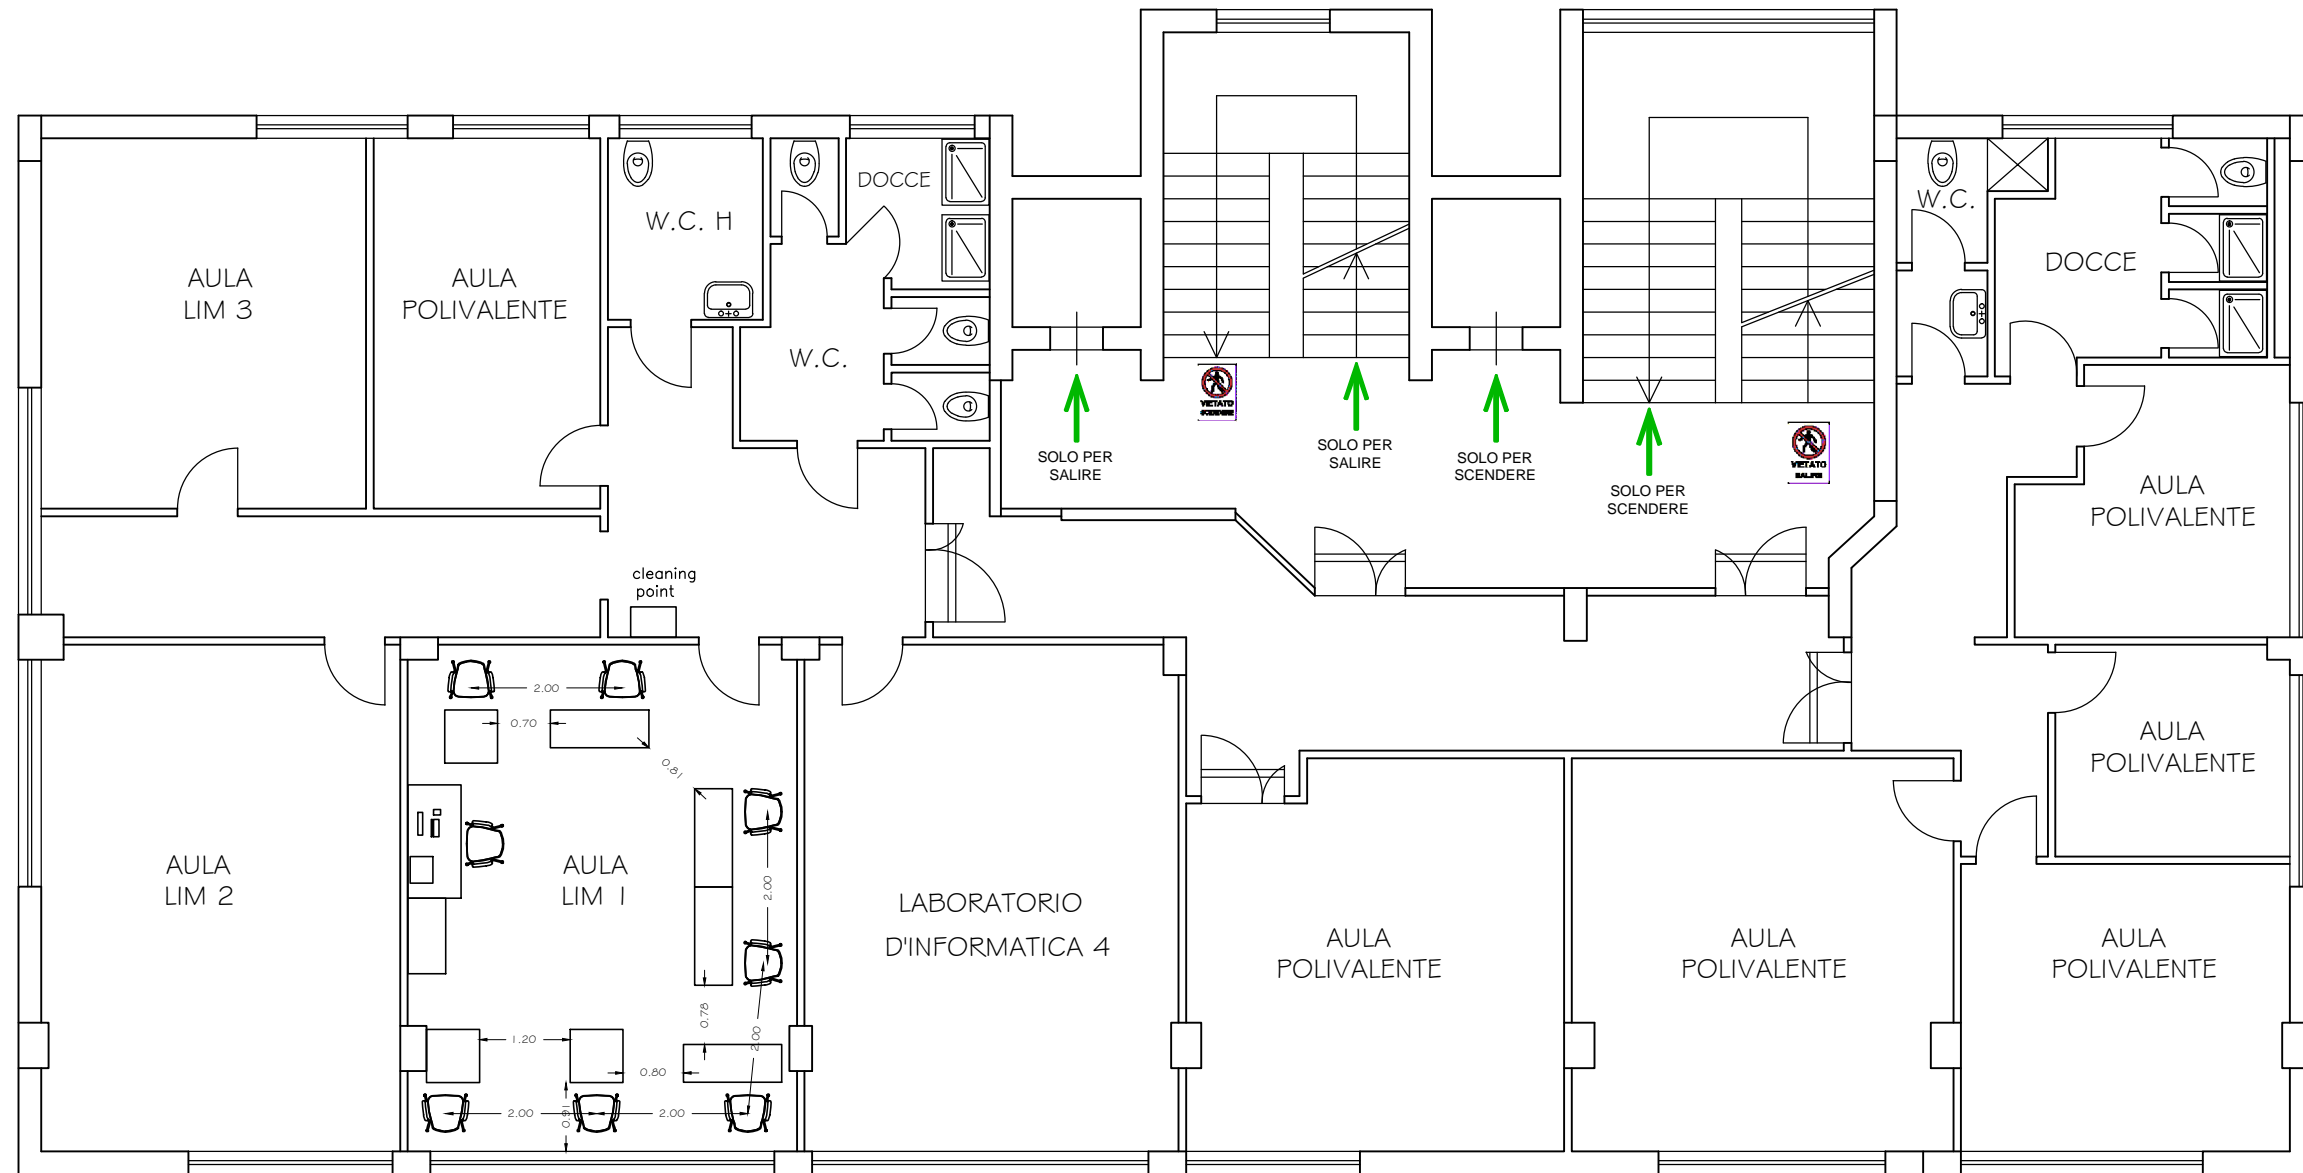

PLANIMETRIA PIANO SESTO

scala 1:100

**PER I SERVIZI ALBERGHIERI E DELLA RISTORAZIONE
"PAOLO BORSELLINO"**

SEDE CENTRALE
piazza G. Bellissima n. 3
Palermo