



SEDE CENTRALE
piazza Giovanni Bellissima, 3
tel. 091/6710933 - 091/6713081 - fax 091/6716804

SEDE SUCCURSALE
via Nicolò Spedalieri, 50
tel. 091/545444

I.P.S.S.A.R. Paolo Borsellino
PALERMO

www.ipssarpaoloborsellino.edu.it - parh01000q@istruzione.it - parh01000q@pec.istruzione.it - C.F. 80017640824

Anno scolastico 2020-2021

Svolgimento in sicurezza dell'esame di stato conclusivo nella scuola secondaria di secondo grado

PROTOCOLLO DI SICUREZZA

PREMESSA GENERALE

Il grave periodo di emergenza sanitaria dovuta alla pandemia da “COVID-19” ha comportato la necessità di attuare severe azioni contenitive in tutti i contesti sociali e lavorativi. Tutti gli italiani hanno sperimentato il susseguirsi di provvedimenti emanati a livello nazionale e regionale mediante i quali si introducevano regole di comportamento e misure organizzative, spesso molto stringenti, aventi lo scopo di ridurre la diffusione del virus. Ciò ha consentito, come registrato dal sistema di sorveglianza coordinato dall'Istituto Superiore di Sanità, di ottenere una sempre maggiore diminuzione di contagiati in Italia.

In data 21 maggio 2021 è stato sottoscritto il **protocollo d'intesa** tra il Ministero dell'Istruzione e le Organizzazioni sindacali del settore scuola, recante le “*linee operative per garantire il regolare svolgimento degli esami conclusivi di stato 2020/2021*”. In esso si conveniva quanto segue:

- Gli esami di stato si svolgeranno in presenza ai sensi delle Ordinanze ministeriali già emanate, fatti salvi i casi previsti dalle Ordinanze medesime.
- Sono confermate le misure di sicurezza previste nel *protocollo d'intesa 2019-2020* e nell'allegato Documento tecnico scientifico che, pertanto, si applicano anche agli esami conclusivi di Stato della scuola secondaria di 1° e 2° grado per l'A.S. 2020/21, fatto salvo l'eventuale aggiornamento del modello di autodichiarazione da effettuarsi sulla base delle indicazioni delle autorità sanitarie competenti e fatta eccezione per quanto concerne la tipologia di mascherine da adottarsi, che dovranno essere di tipo chirurgico. Non potranno, infatti, essere utilizzate mascherine di comunità ed altresì sconsigliato, da parte degli studenti, l'utilizzo delle mascherine FFPP2, in ragione del parere del Comitato Tecnico Scientifico espresso nel verbale n.10 del 21 aprile 2021. Trovano altresì applicazione le misure previste nel protocollo n.87 del 06/08/2020.



SEDE CENTRALE
piazza Giovanni Bellissima, 3
tel. 091/6710933 - 091/6713081 - fax 091/6716804

SEDE SUCCURSALE
via Nicolò Spedalieri, 50
tel. 091/545444

I.P.S.S.A.R. Paolo Borsellino
PALERMO

sicurezza a scuola

www.ipssarpaoloborsellino.edu.it - parh01000q@istruzione.it - parh01000q@pec.istruzione.it - C.F. 80017640824

Sulla scorta dell'esperienza maturata durante lo svolgimento degli esami di stato dell'anno scorso e durante l'intero anno scolastico appena concluso, il presente protocollo di sicurezza accoglie le indicazioni e le prescrizioni del protocollo d'intesa e delle misure di sicurezza in esso richiamate applicando le dovute modulazioni, laddove necessario, in base alle caratteristiche logistiche strutturali che contraddistinguono la sede centrale dell' "IPSSAR P. Borsellino" che ospiterà gli esami di stato e tenendo conto dell'articolazione delle commissioni di esami. Il tutto per garantire lo svolgimento dell'esame di stato conclusivo nella scuola secondaria di secondo grado, dell'anno scolastico 2020-2021, in piena sicurezza rispetto all'attuale situazione epidemiologica.

Va comunque evidenziato che la concreta efficacia delle misure di prevenzione e protezione affrontate ai punti seguenti che si intendono adottare è subordinata fortemente al senso di responsabilità di tutti nel pieno rispetto delle misure igieniche e del distanziamento e alla collaborazione attiva di studenti e famiglie nel continuare a mettere in pratica i comportamenti già previsti per il contrasto alla diffusione del contagio.

RIFERIMENTI NORMATIVI

- Protocollo d'intesa del 21 maggio 2021 tra il Ministero dell'Istruzione e le Organizzazioni sindacali del settore scuola, recante le "linee operative per garantire il regolare svolgimento degli esami conclusivi di stato 2020/2021"
- Documento tecnico sulla rimodulazione delle misure contenitive nel settore scolastico per lo svolgimento dell'esame di stato nella scuola secondaria di secondo grado emanato il 15/05/2020 dal Comitato tecnico scientifico.



SEDE CENTRALE
piazza Giovanni Bellissima, 3
tel. 091/6710933 - 091/6713081 - fax 091/6716804

SEDE SUCCURSALE
via Nicolò Spedalieri, 50
tel. 091/545444

I.P.S.S.A.R. Paolo Borsellino
PALERMO

sicurezza a scuola

www.ipssarpaoloborsellino.edu.it - parh01000q@istruzione.it - parh01000q@pec.istruzione.it - C.F. 80017640824

COMMISSIONI DI ESAME

Le commissioni che si insedieranno per lo svolgimento degli esami di stato saranno in numero di quattro, così articolate:

CLASSI COMMISSIONE			N. postazioni	colloquio	PRESENTAZIONE CON PC
5°Serale 5°Ucciardone	4° PIANO	AULA 406	8	PER INSEDIAMENTO E PER COLLOQUI--- per Ucciardone via WEB tramite smart board	SI tramite smart board
		AULA 306		ATTIVITA' DI SEGRETARIATO	
5°AC-5°BC	3° PIANO	AULA 308- 309	9	PER INSEDIAMENTO, PER COLLOQUI E PER ATTIVITA' DI SEGRETARIATO	SI tramite smart board
5°AT-5°CC	2° PIANO	AULA 208- 209	9	PER INSEDIAMENTO E PER COLLOQUI	SI tramite smart board
		AULA 203		ATTIVITA' DI SEGRETARIATO	
5°AS-5°BS	1° PIANO	SALA RIST.TE	11	PER COLLOQUI	allestimento proiettore e telo di proiezione + Lavagna a fogli mobili
		AULA 108	8	PER INSEDIAMENTO	
		AULA 104		ATTIVITA' DI SEGRETARIATO	



SEDE CENTRALE
piazza Giovanni Bellissima, 3
tel. 091/6710933 - 091/6713081 - fax 091/6716804

SEDE SUCCURSALE
via Nicolò Spedalieri, 50
tel. 091/545444

I.P.S.S.A.R. Paolo Borsellino
PALERMO

www.ipssarpaoloborsellino.edu.it - parh01000q@istruzione.it - parh01000q@pec.istruzione.it - C.F. 80017640824

Riassumendo, pertanto, ciascuna delle quattro commissioni avrà a disposizione una propria aula, come indicato nella tabella sopra, per l'insediamento e fino al termine di tutte le operazioni di esame. Le aule saranno corredate di armadio e postazione PC e stampante, posizionate nella stessa aula, laddove è stato possibile rispettare le prescrizioni sul distanziamento mutuo, altrimenti è stata predisposta un'aula adiacente.

Per lo svolgimento delle prove orali, il candidato troverà il necessario per la proiezione di materiale informatico a supporto della propria esposizione, per l'utilizzo della smart board e/o di lavagna a fogli mobili.

Per una delle commissioni in cui durante la prova orale può verificarsi la presenza contemporanea di undici persone (il presidente di commissione, sei commissari, un docente di sostegno un assistente all'autonomia, il candidato e il suo accompagnatore), si è assegnata la sala ristorante di piano primo, in grado di ospitare in sicurezza un numero così elevato di postazioni.

CONSIDERAZIONI DI CARATTERE SPECIFICO

Le norme procedurali descritte dettagliatamente nelle pagine successive, si basano sui concetti essenziali di:

- organizzazione degli spazi volte ad assicurare un adeguato distanziamento tra tutti gli operatori interessati all'esame di stato
- procedure di igiene individuale delle mani e degli ambienti

Misure di sanificazione (pulizia e disinfezione)

Si programmerà, ad opera dei collaboratori scolastici, una pulizia approfondita dei locali destinati all'effettuazione dell'esame di stato, ivi compresi androne, corridoi, bagni, uffici di segreteria e ogni altro ambiente che si prevede di utilizzare.

Secondo quanto disposto nella sezione relativa a "*Opzioni di sanificazione tutti i tipi di locali*" di cui al documento dell'8 maggio 2020 dell'Istituto Superiore di Sanità, dato che nei locali dell'Istituto, alla data di stesura della presente, non vi sono stati casi confermati di Covid-19, le modalità operative di sanificazioni dovranno essere le seguenti:

- le operazioni di sanificazione (l'insieme dei procedimenti e operazioni atti ad igienizzare determinati ambienti e mezzi, mediante l'attività di pulizia e di disinfezione) **dovranno essere effettuate quotidianamente**. Per le postazioni del candidato e del relativo accompagnatore, le suddette operazioni dovranno invece essere **ripetute ad ogni avvicendamento**.
- il personale impegnato nella sanificazione dovrà indossare i DPI, dispositivi di protezione individuale, (mascherine facciali e guanti).
- i locali dovranno essere arieggiati durante le attività di sanificazione.
- è sufficiente utilizzare un detergente neutro per la pulizia di superfici, in locali generali (si ribadisce, cioè, per i locali che non sono stati frequentati da un caso sospetto o confermato di COVID-19). Successivamente, per la disinfezione utilizzare prodotti ad azione virucida, quali



SEDE CENTRALE
piazza Giovanni Bellissima, 3
tel. 091/6710933 - 091/6713081 - fax 091/6716804

SEDE SUCCURSALE
via Nicolò Spedalieri, 50
tel. 091/545444

I.P.S.S.A.R. Paolo Borsellino
PALERMO

www.ipssarpaoloborsellino.edu.it - parh01000q@istruzione.it - parh01000q@pec.istruzione.it - C.F. 80017640824

disinfettanti a base di cloro all'1% (la normale candeggina in commercio, che è costituita da ipoclorito di sodio diluito al 10%: in pratica per una soluzione di 1 litro servono 10 ml di candeggina e 990 di acqua) ovvero utilizzare disinfettanti contenenti alcol (etanolo) almeno al 60% per le superfici che possono essere danneggiate con la soluzione di candeggina o altri disinfettanti quali clorexidina 0,05% e benzalconio cloruro 0,1%.

- pulire con particolare attenzione le superfici toccate di frequente (tavoli, scrivanie, sedie e eventuali braccioli, corrimani, maniglie e barre delle porte e delle finestre, interruttori, pulsantiere, telecomandi, tastiere, schermi touch, mouse, superfici dei servizi igienici e sanitari, ecc...).
- effettuare la pulizia di servizi igienici con estrema cura (con particolare riguardo ai rubinetti dell'acqua), utilizzando un disinfettante efficace contro i virus, come le soluzioni a base di cloro all'1% (la normale candeggina in commercio, che è costituita da ipoclorito di sodio diluito al 10%: in pratica per una soluzione di 1 litro servono 10 ml di candeggina e 990 di acqua) o altri prodotti virucidi autorizzati seguendo le istruzioni per l'uso fornite dal produttore. Si consiglia l'immissione di liquidi a potere virucida anche negli scarichi fognari delle toilette.
- il materiale di pulizia deve essere adeguatamente pulito alla fine di ogni sezione di pulizia.
- l'igiene delle mani deve essere eseguita ogni volta che vengono rimossi DPI come i guanti.
- il materiale di scarto prodotto durante la pulizia deve essere collocato nei rifiuti indifferenziati.

Viene fortemente consigliato che si utilizzino attrezzature diverse per gli spazi frequentati dal pubblico e per gli spazi frequentati dai dipendenti.

Alle quotidiane operazioni di sanificazione, sopra elencate, dovranno altresì, essere assicurate dai collaboratori scolastici, al termine di ogni sessione di esame, misure specifiche di pulizia delle superfici e degli arredi/materiali scolastici utilizzati nell'espletamento della prova.

In caso di presenza di persona con sintomi o confermata positività al virus, per la pulizia e l'igienizzazione, occorre tener conto di quanto indicato nella Circolare n. 5443 del Ministero della Salute del 22/02/2020. Inoltre, è necessario disporre la pulizia approfondita di tutti i locali del plesso scolastico, avendo cura di sottoporre alla procedura straordinaria qualsiasi ambiente di lavoro, servizio e/o passaggio.

Modalità di accesso all'interno dei locali scolastici

Sono stati predisposti distinti percorsi di ingresso, con la possibilità di utilizzo dell'ascensore, per eventuali utenti con difficoltà motorie, diversi dai percorsi di uscita, che anch'essi prevederanno, se necessario, l'utilizzo dell'altro ascensore (vedere planimetrie allegate). I distinti percorsi saranno chiaramente identificati con opportuna segnaletica di "Ingresso", "Uscita", "Salita" e "Discesa", in modo da prevenire il rischio di interferenza tra i flussi in ingresso e in uscita, mantenendo le relative porte sempre aperte.

Quotidianamente all'arrivo nel piazzale antistante il cancello di accesso al porticato di ingresso, i docenti componenti la commissione di esame e, nelle giornate in cui si svolgeranno le prove di



SEDE CENTRALE
piazza Giovanni Bellissima, 3
tel. 091/6710933 - 091/6713081 - fax 091/6716804

SEDE SUCCURSALE
via Nicolò Spedalieri, 50
tel. 091/545444

I.P.S.S.A.R. Paolo Borsellino
PALERMO

www.ipssarpaoloborsellino.edu.it - parh01000q@istruzione.it - parh01000q@pec.istruzione.it - C.F. 80017640824

esame, l'alunno accompagnato al massimo da un sola persona, convocato come primo candidato del mattino, dovranno entrare uno per volta; altrimenti, in caso di arrivo contemporaneo, si metteranno in fila indiana, prestando la massima attenzione affinché sia assicurato il distanziamento fisico tra una persona e l'altra di almeno un metro e indossando la propria personale mascherina facciale. Prima di entrare procederanno, se non l'avessero fatto prima, alla compilazione del modello di autodichiarazione, di cui si dirà in seguito, reso disponibile all'entrata, presso appositi banchi.

Ciascuna commissione dovrà predisporre un preciso calendario e una chiara scansione oraria per la convocazione dei candidati. Detto calendario dovrà essere comunicato preventivamente sul sito della scuola e con mail al candidato tramite registro elettronico con verifica telefonica dell'avvenuta ricezione.

Il candidato, qualora necessario, potrà richiedere alla scuola il rilascio di un documento che attesti la convocazione e che gli dia, in caso di assembramento, precedenza di accesso ai mezzi pubblici per il giorno dell'esame.

Al fine di evitare ogni possibilità di assembramento il candidato dovrà presentarsi a scuola **non prima di 15 minuti dall'orario di convocazione previsto e dovrà lasciare l'edificio scolastico subito dopo l'espletamento della prova**, seguendo i percorsi di uscita indicati, possibilmente utilizzando le scale ed evitando di prendere l'ascensore. Se dovessero sussistere difficoltà motorie l'ascensore dovrà essere utilizzato da una sola persona per volta.

Il candidato potrà essere accompagnato da una persona.

Al momento dell'accesso a scuola, i docenti, i candidati e i relativi accompagnatori, riceveranno giornalmente dalla scuola una mascherina chirurgica e troveranno nella hall, dei dispenser di soluzione igienizzante che servirà loro per una prima, accurata, igienizzazione delle mani. Come espressamente specificato nel documento emanato dal Comitato Tecnico Scientifico (cui la presente fa costantemente riferimento) **non sono necessari ulteriori dispositivi di protezione.**

Nella hall della scuola, a cura del personale della scuola, si procederà alla rilevazione della temperatura corporea mediante termo scanner e alle fasi di registrazione, a cura del personale della scuola.

Ciascun componente della commissione convocato per l'espletamento delle procedure per l'esame di stato dovrà dichiarare, compilando l'apposita autodichiarazione secondo il modello fornito dall'Istituto al momento dell'arrivo a scuola:

- di non presentare sintomatologia respiratoria o febbre superiore a 37.5° C in data odierna nei tre giorni precedenti;
- di non presentare ulteriori sintomi suggestivi di infezione da SARS COV-2, quali la perdita o l'alterazione del gusto o dell'olfatto;
- di non essere stato in quarantena o isolamento domiciliare negli ultimi 14 giorni;
- di non essere stato a contatto con persone positive, per quanto di loro conoscenza, negli ultimi 14 giorni.



SEDE CENTRALE
piazza Giovanni Bellissima, 3
tel. 091/6710933 - 091/6713081 - fax 091/6716804

SEDE SUCCURSALE
via Nicolò Spedalieri, 50
tel. 091/545444

I.P.S.S.A.R. Paolo Borsellino
PALERMO

www.ipssarpaoloborsellino.edu.it - parh01000q@istruzione.it - parh01000q@pec.istruzione.it - C.F. 80017640824

Anche il candidato e l'eventuale accompagnatore, all'atto della presentazione a scuola, dovranno produrre un'autodichiarazione secondo il modello fornito dall'Istituto al momento dell'arrivo a scuola, attestante:

- di non presentare sintomatologia respiratoria o febbre superiore a 37.5° C in data odierna e nei tre giorni precedenti;
- di non presentare ulteriori sintomi suggestivi di infezione da SARS COV-2, quali la perdita o l'alterazione del gusto o dell'olfatto;
- di non essere stato in quarantena o isolamento domiciliare negli ultimi 14 giorni;
- di non essere stato a contatto con persone positive, per quanto di loro conoscenza, negli ultimi 14 giorni.

Giornalmente le suddette autodichiarazioni dovranno essere raccolte, per ogni commissione, a cura del relativo presidente o di suo delegato.

Una volta effettuato l'accesso a scuola, i docenti, i candidati e i relativi accompagnatori si recheranno al piano e nell'aula in cui è ubicata la propria commissione, seguendo i percorsi di accesso indicati, possibilmente utilizzando le scale ed evitando di prendere l'ascensore. Se dovessero sussistere difficoltà motorie **l'ascensore dovrà essere utilizzato da una sola persona per volta.**

Si precisa che **per l'intera permanenza nei locali scolastici tutti i commissari, tutti i candidati e i relativi accompagnatori dovranno costantemente indossare la mascherina chirurgica** (a tal proposito, riportando quanto espressamente specificato nel protocollo d'intesa tra il Ministero dell'Istruzione e le Organizzazioni sindacali del settore scuola 21 maggio 2021, non possono essere utilizzate mascherine di comunità ed altresì è sconsigliato, da parte degli studenti, l'utilizzo delle mascherine FFPP2).

Tutti i componenti della commissione e anche il candidato, dovranno prestare particolare attenzione a utilizzare sempre la propria penna evitando lo scambio, poiché pericoloso ai fini di un potenziale contagio.

All'atto dell'accesso nell'aula assegnata, ciascun commissario avrà cura di occupare la stessa postazione per tutta la durata della giornata di esami.

Dopo che si è entrati nell'aula assegnata, è fatto assoluto divieto di muoversi all'interno dei locali scolastici se non nelle zone prossime all'aula sede della propria commissione e ai relativi servizi igienici del piano.

Ulteriori misure organizzative

Ciascuna delle aule designate a ospitare esclusivamente sempre la stessa commissione sono state individuate solo dopo avere accertato il rispetto dei seguenti requisiti:



SEDE CENTRALE
piazza Giovanni Bellissima, 3
tel. 091/6710933 - 091/6713081 - fax 091/6716804

SEDE SUCCURSALE
via Nicolò Spedalieri, 50
tel. 091/545444

I.P.S.S.A.R. Paolo Borsellino
PALERMO

www.ipssarpaoloborsellino.edu.it - parh01000q@istruzione.it - parh01000q@pec.istruzione.it - C.F. 80017640824

- presenza di adeguate finestre per favorire un frequente ricambio d'aria, che rende inutile l'utilizzo di impianti di condizionamento dell'aria, comunque non presenti nelle aule individuate;
- l'osservanza della distanza minima, **mai inferiore a due metri**, nell'organizzare l'ubicazione delle postazioni sia di tutti i commissari, sia del candidato e sia dell'eventuale unico accompagnatore, volto a garantire il mutuo distanziamento, anche in considerazione dello spazio di movimento;
- la presenza degli spazi necessari che rendano possibile l'allontanamento temporaneo per usufruire dei servizi igienici muovendosi all'interno dell'aula senza mai invadere la zona occupata dagli altri componenti la commissione.

Per ciascuna aula destinata allo svolgimento della prova di esame sarà sempre disponibile un dispenser di soluzione igienizzante per le mani che dovrà essere utilizzata all'atto dell'accesso in aula per la prima volta e, comunque, tutte le volte che ciò dovesse rendersi necessario, dai componenti della commissione, dal candidato, dall'accompagnatore e da qualunque altra persona che dovesse accedere nell'aula. Pertanto, come chiaramente indicato nel documento emanato dal Comitato Tecnico Scientifico **non è necessario l'uso di guanti**.

Nelle immediate vicinanze di ciascuna aula in cui si terranno le prove orali, è stata predisposta un'altra aula in cui sono presenti due postazioni debitamente distanziate, atte ad ospitare il candidato e il relativo unico accompagnatore che, arrivando quindici minuti prima dell'orario preciso di convocazione, dovrà rimanere in attesa prima di sostenere il proprio esame. Dette postazioni **dovranno essere opportunamente sanificate**, con le procedure già indicate precedentemente, **ad ogni rotazione dei candidati**.

In prossimità di ciascuna aula sono presenti diversi servizi igienici che sono stati predisposti con il criterio di avere un WC uomo e un WC donna dedicato unicamente ai membri della commissione e un WC uomo e un WC donna destinato, invece, ai candidati e ai loro accompagnatori.

L'aula professori situata al piano terra è stata predisposta ad accogliere ed isolare eventuali soggetti (candidati, componenti della commissione, altro personale scolastico) che dovessero manifestare una sintomatologia respiratoria e febbre. In tale evenienza il soggetto verrà immediatamente dotato di mascherina, nell'ipotesi che ne fosse sprovvisto e prontamente, condotto nella predetta aula in attesa dell'arrivo dell'assistenza necessaria attivata secondo le indicazioni dell'autorità sanitaria locale. La scelta dell'aula professori è stata guidata dalla considerazione che essendo ubicata in posizione decentrata e adiacente ad un'uscita secondaria, nella malaugurata evenienza che dovesse esservi accolto un caso sospetto, ciò non pregiudicherebbe il normale svolgimento della prova di esame in corso di svolgimento negli altri piani e le attività negli uffici di quinto piano. Inoltre, il soggetto potrebbe essere allontanato in sicurezza dai locali della scuola, usufruendo dell'uscita secondaria.

Ricordando quanto già riportato al punto precedente e cioè che tutti gli utenti dell'aula sede della prova di esame dovranno indossare sempre la mascherina facciale, anche per tutto il personale della scuola, è necessario indossare la mascherina chirurgica.



SEDE CENTRALE
piazza Giovanni Bellissima, 3
tel. 091/6710933 - 091/6713081 - fax 091/6716804

SEDE SUCCURSALE
via Nicolò Spedalieri, 50
tel. 091/545444

I.P.S.S.A.R. Paolo Borsellino
PALERMO

www.ipssarpaoloborsellino.edu.it - parh01000q@istruzione.it - parh01000q@pec.istruzione.it - C.F. 80017640824

Come ribadito dal Comitato Tecnico Scientifico le suddette **“misure di distanziamento attuate durante le procedure di esame (uso mascherina e distanziamento di almeno 2 metri) non configurerà situazioni di contatto stretto”** (vedere definizione di contatto stretto in allegato 2 della Circolare del Ministero della Salute del 9 marzo 2020).

INDICAZIONI DI INFORMAZIONE E COMUNICAZIONE

Le misure di prevenzione e protezione espresse nel presente documento dovranno essere comunicate in maniera efficace, alle famiglie, agli studenti, ai componenti la commissione, mediante pubblicazione sul sito istituzionale della scuola, nella sezione *“Notizie”*, *“La vita della scuola”*, *“Sicurezza e salute nei luoghi di lavoro”* e mediante webinar dedicato e anche su documento cartaceo da distribuire in copia a ciascuna commissione, ai collaboratori di piano, in portineria all'ingresso della scuola prima di giorno 14 giugno.

ALLEGATI

Planimetrie con rappresentazione dell'assetto delle aule sede di esame

Palermo li 11/06/2021


Il RSPP

ing. Rosario Chiparo

firma autografa omessa ai sensi dell'art. 3, c. 2 del D.Lgs. n. 39/93

per Il Dirigente Scolastico
prof.sa Giuseppe Cammarta

firma autografa omessa ai sensi dell'art. 3, c. 2 del D.Lgs. n. 39/93

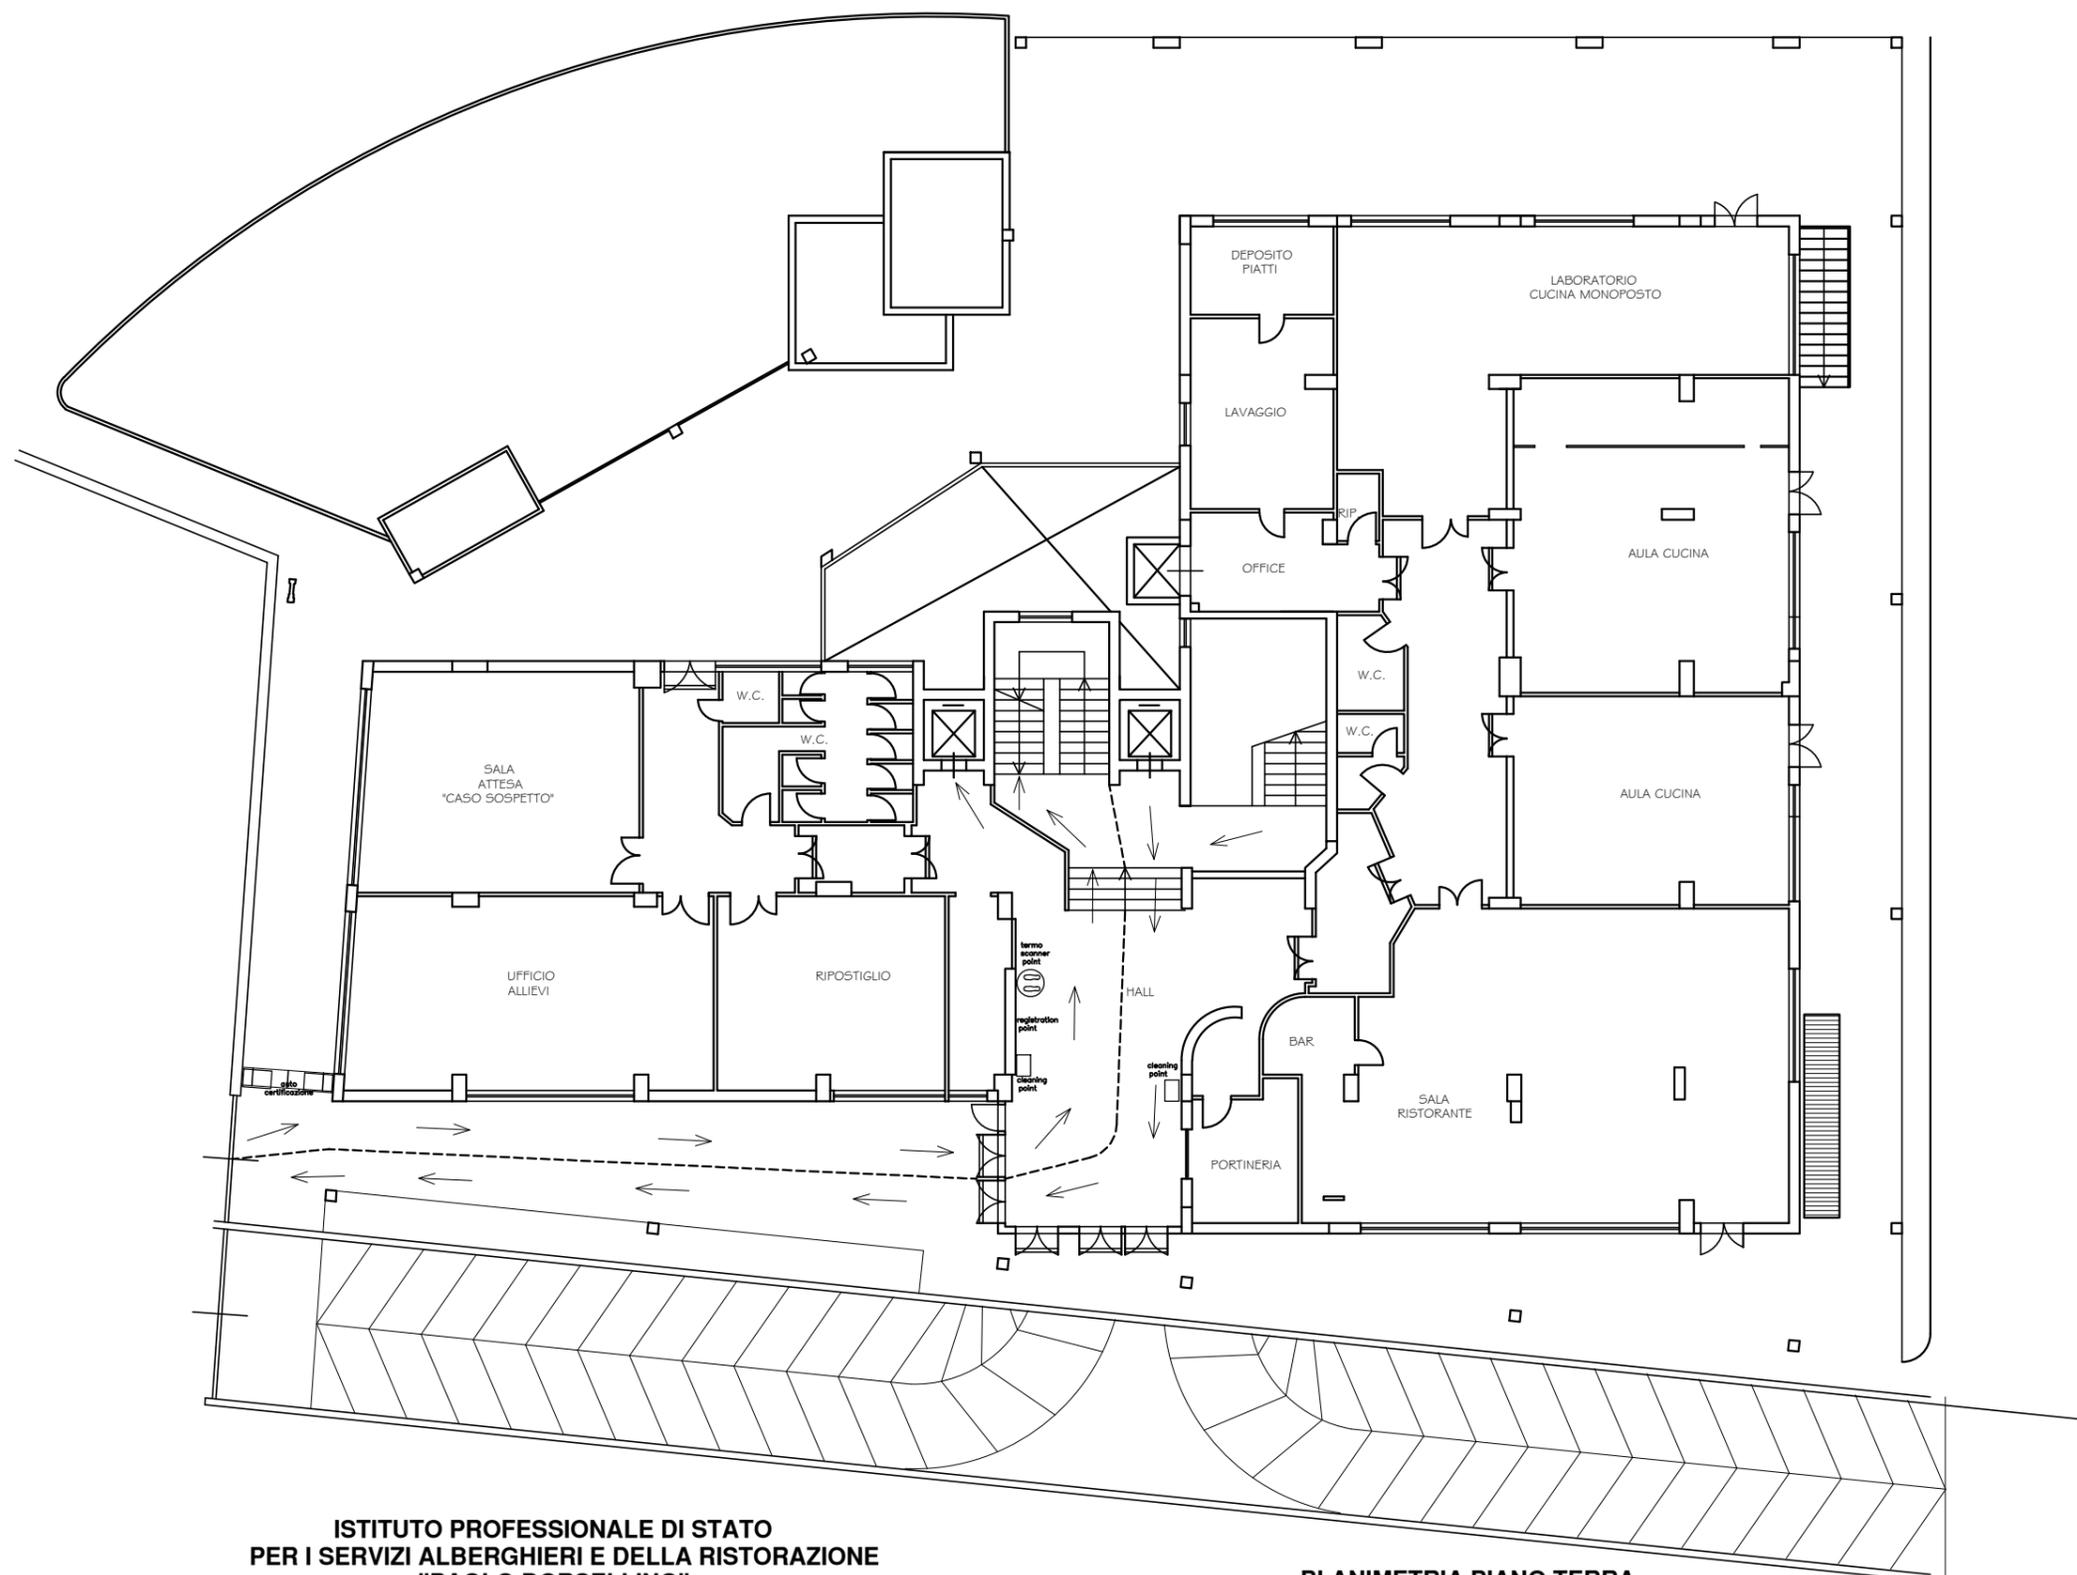


**ISTITUTO PROFESSIONALE DI STATO
PER I SERVIZI ALBERGHIERI E DELLA RISTORAZIONE
"PAOLO BORSELLINO"**

SEDE CENTRALE
piazza G. Bellissima n. 3
Palermo


PLANIMETRIA PIANO TERRA

scala 1:200

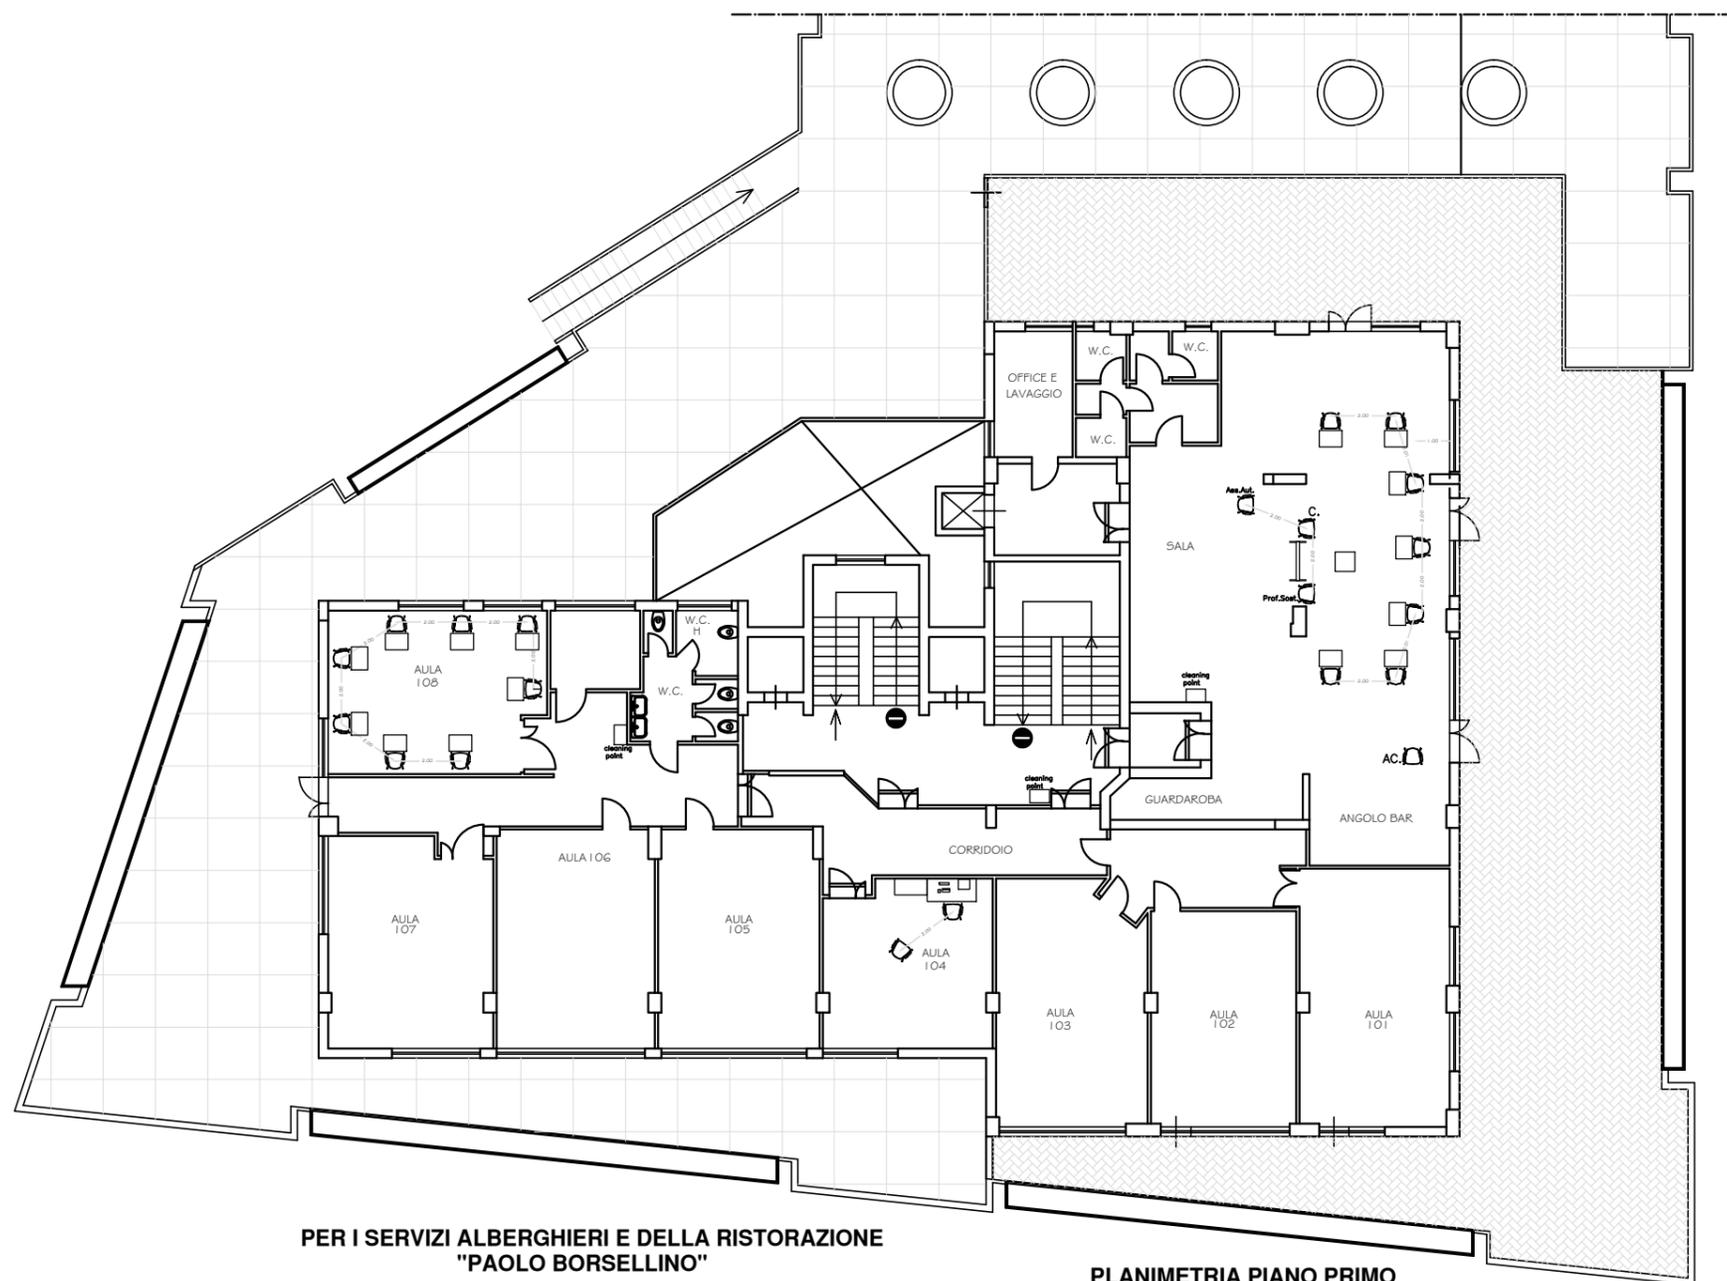

PER I SERVIZI ALBERGHIERI E DELLA RISTORAZIONE
"PAOLO BORSELLINO"
 SEDE CENTRALE
 piazza G. Bellissima n. 3
 Palermo

PLANIMETRIA PIANO PRIMO
 scala 1:200

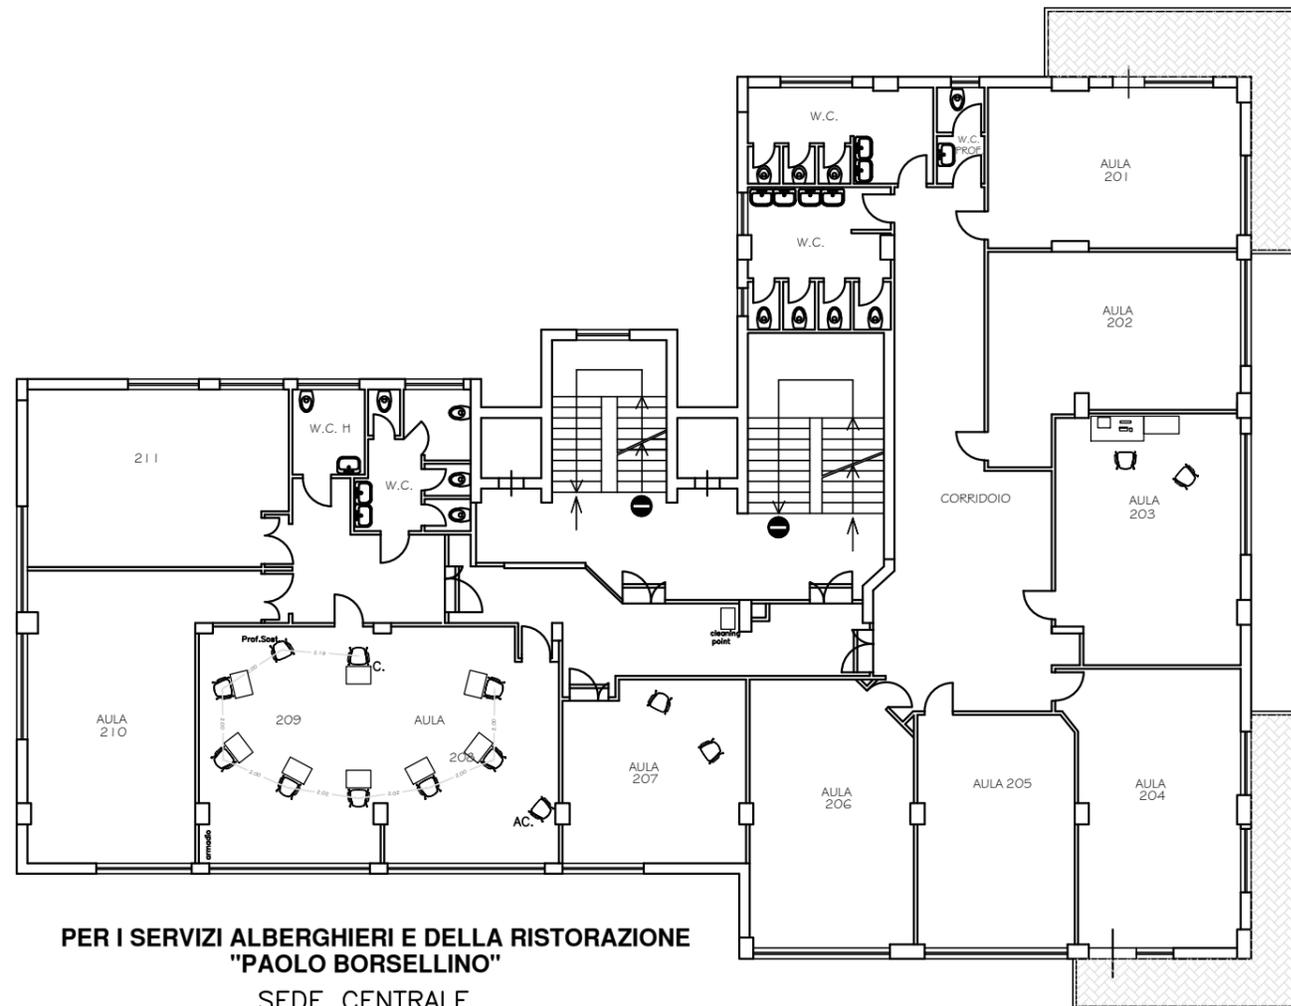


**PER I SERVIZI ALBERGHIERI E DELLA RISTORAZIONE
"PAOLO BORSELLINO"**

SEDE CENTRALE
piazza G. Bellissima n. 3
Palermo

PLANIMETRIA PIANO SECONDO

scala 1:200

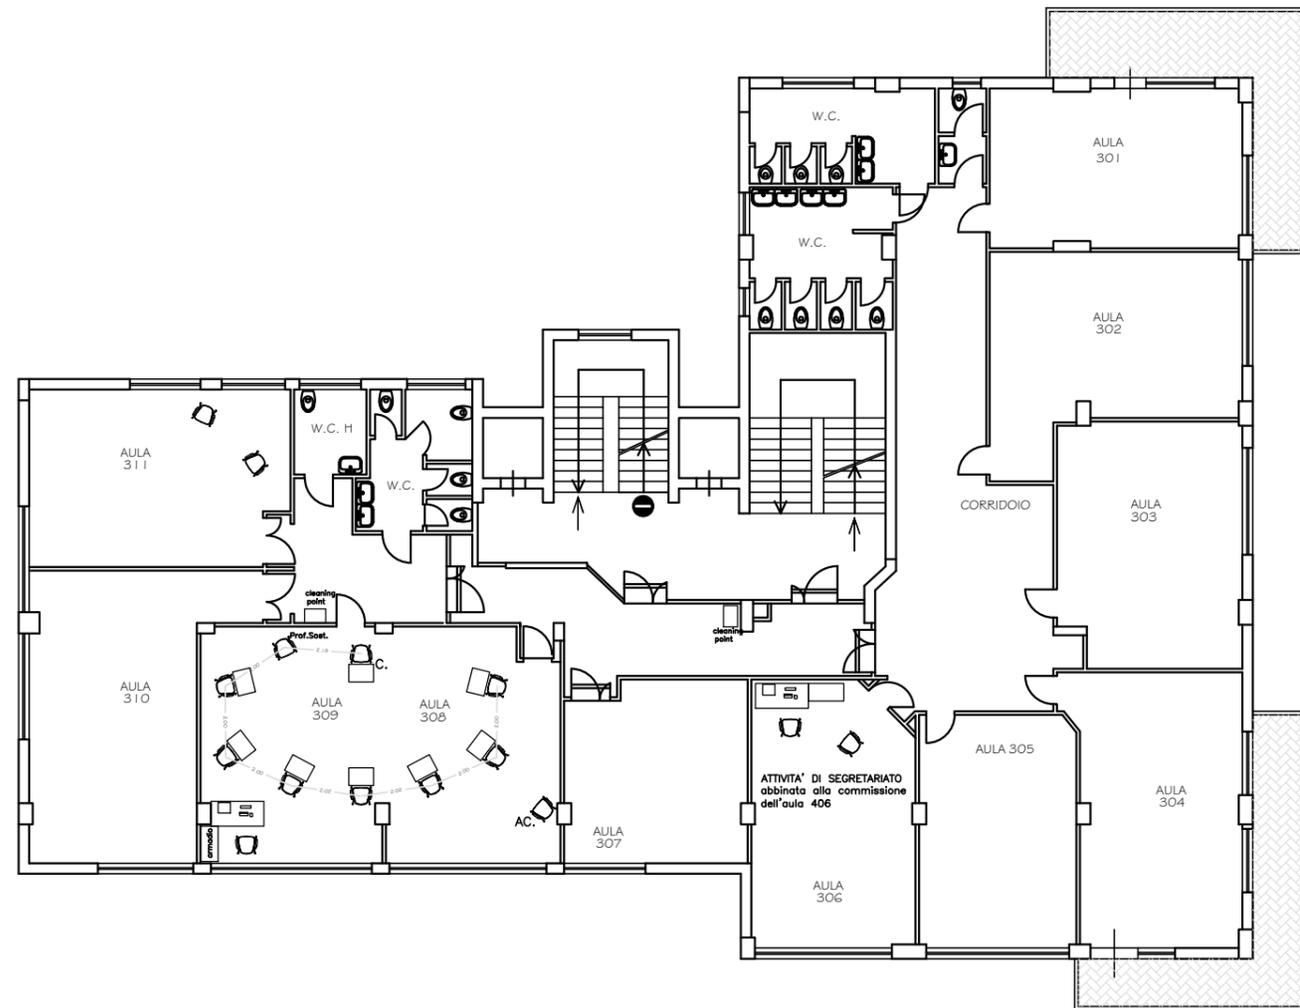


**PER I SERVIZI ALBERGHIERI E DELLA RISTORAZIONE
"PAOLO BORSELLINO"**

SEDE CENTRALE
piazza G. Bellissima n. 3
Palermo

PLANIMETRIA PIANO TERZO

scala 1:200

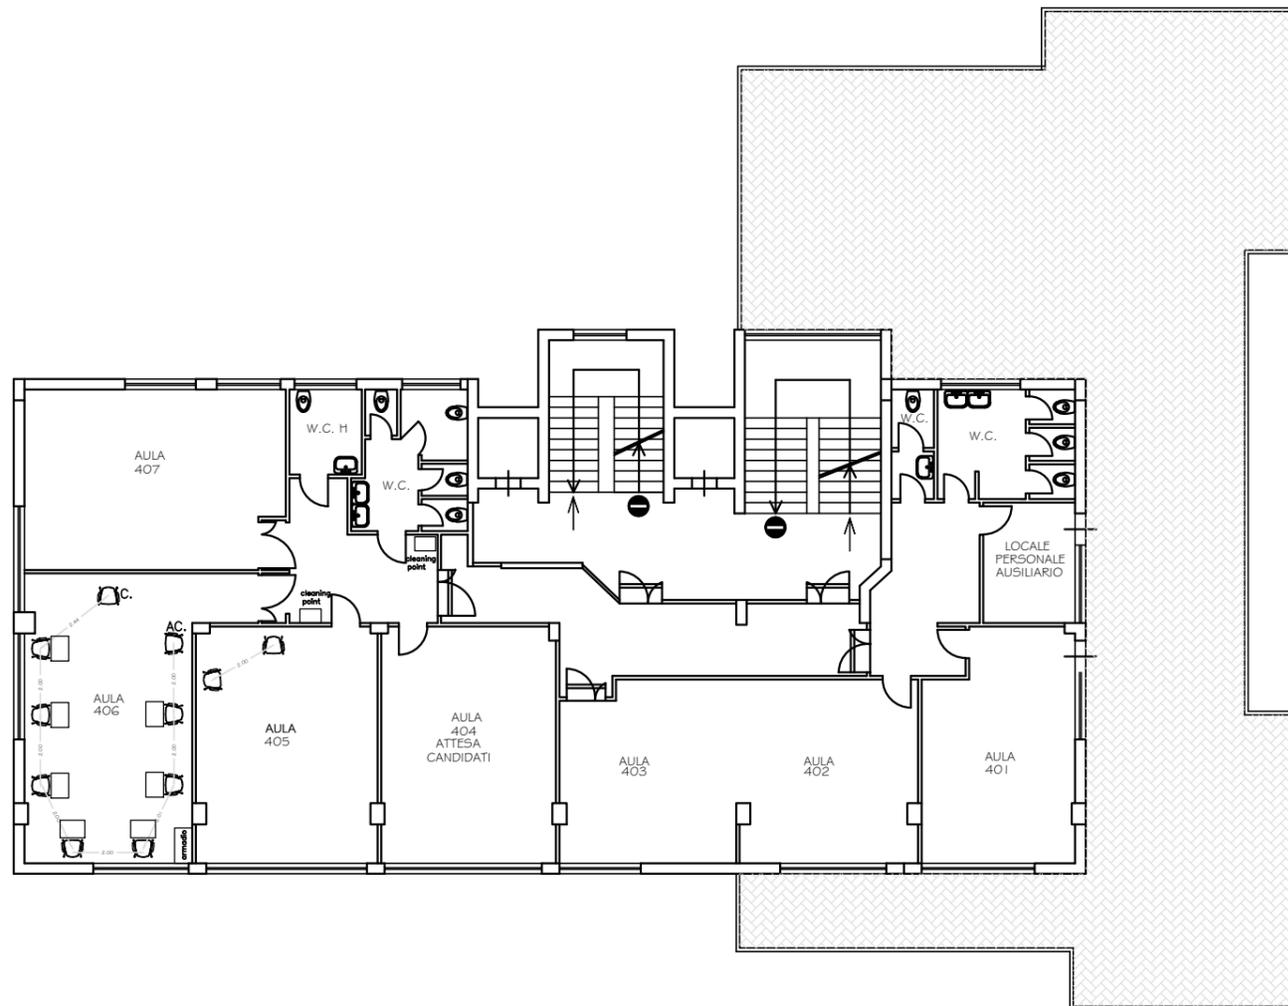

PER I SERVIZI ALBERGHIERI E DELLA RISTORAZIONE
"PAOLO BORSELLINO"
SEDE CENTRALE
piazza G. Bellissima n. 3
Palermo

PLANIMETRIA PIANO QUARTO
scala 1:200